



| 名称 | 記号 | 仕様 |
|---------|----|----------------------|
| 照明器具 | | FHF-32W×2灯 (インバーター型) |
| 分電盤 | | 2P1E30AF20AT 100V |
| コンセント | | 天井付2P 125V 15A |
| コンセント | | 壁付2P 125V 15A |
| タップスイッチ | | 1P 300V 10A |
| 換気扇 | | プロペラファンプラグ配線引継スイッチ |

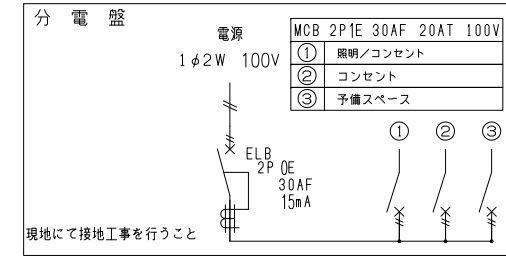

回路②の7-線は、途中で回路①の7-線配線に合流。
7-線は、全て1.6mmの物を使用。

| 名称 | 仕様 |
|----------|--------------------------------------|
| 幅 | 9400 |
| 奥行き | 5700(5890) |
| 全高 | 2675(2343) |
| 室内高 | 2343 |
| 骨組構造 | 鉄骨造 (軽量鉄骨造) |
| 屋根 | 金属折半張り t=0.5 |
| 天井 | 化粧合板 t=4断熱材: スチレンフォーム t=25 |
| 壁面パネル | 複合パネル 内外壁鉄板 t=0.27断熱材: スチレンフォーム t=25 |
| 窓 | アルミサッシ枠 |
| 入口 | 親子ガラスドアパネル |
| 床 | 耐水合板張り t=12 フロアベント仕上げ |
| 照明 (蛍光灯) | FHF-32W×2灯×12基 (インバーター式) |
| 漏電ブレーカー | 30A×4 |
| コンセント | 2口用×8 |
| 外線引込口 | 4ヶ所 (分電盤へ引き込み) |
| 換気扇 | 3台 (壁付き20cm) |
| 総重量 | 6000kg |

| 建具表 (外観) | |
|----------------------------------|-------------|
| 親子ガラスドア | 引違窓 (H1000) |
| | |
| 親扉: 透明5 子扉: 透明3 施錠: サルベージ錠 | 施錠: 2レボルト |

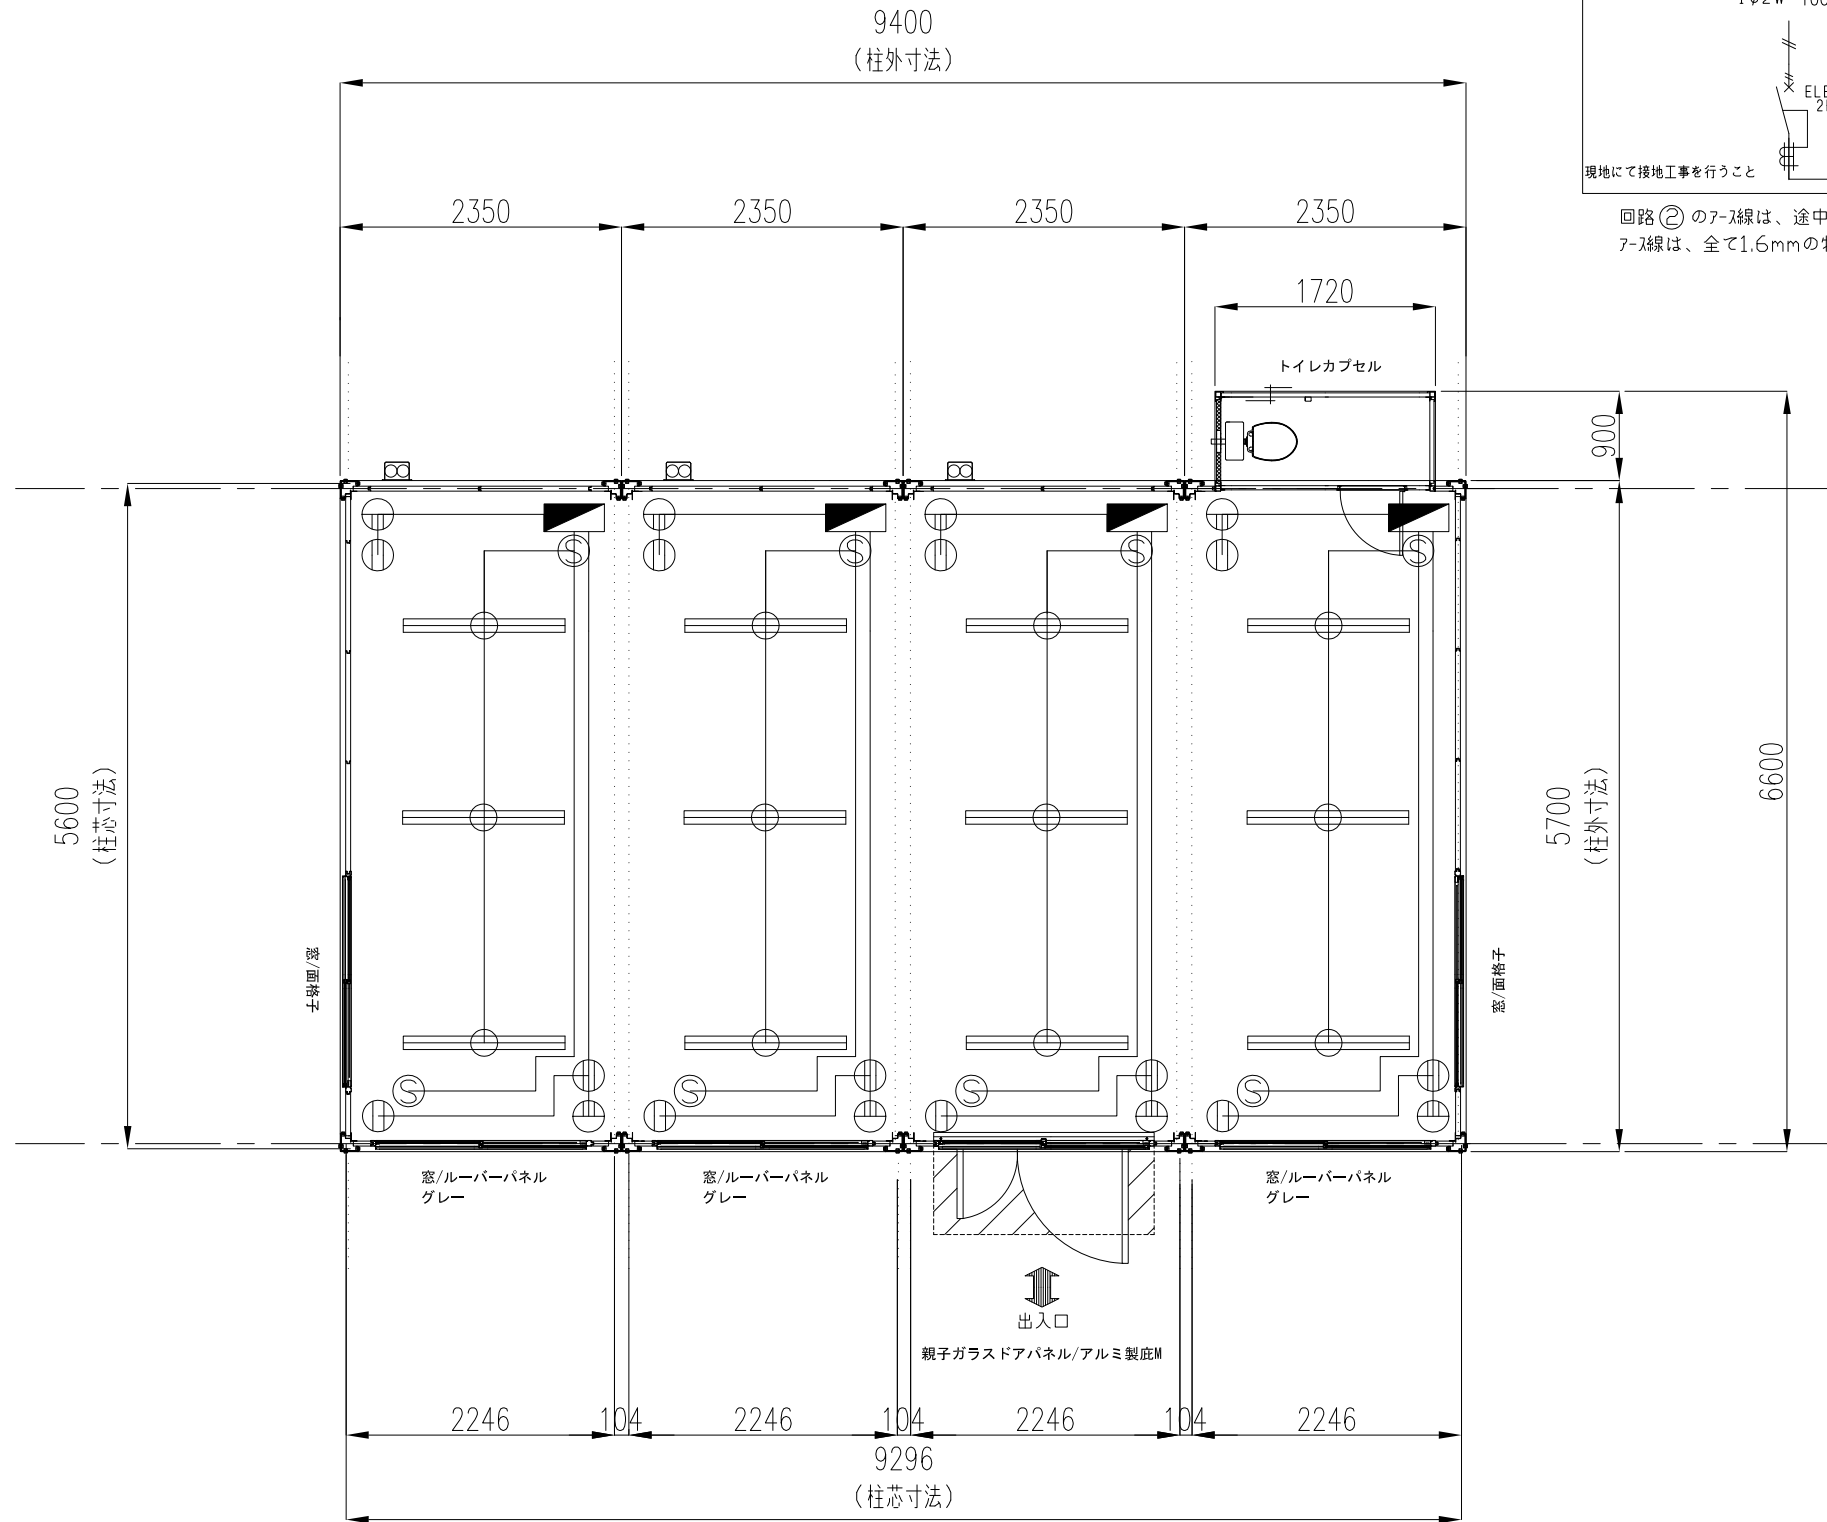

| | | | | | | | | | | | |
|-----|-----------------|---|-----|----|-----|----|-----|------|-----|-----|------|
| 商品名 | CT-54J4連棟 16坪平屋 | 〒187-0035東京都小平市小川西町4-14-12 | 管理者 | 石上 | 設計者 | 石上 | 担当者 | 石上 | 図面名 | 平面図 | 図面NO |
| 計画名 | - | lecube株式会社 042-312-3905 古物商許可: 東京都公安委員会 第308951008546 | 日付 | | 日付 | | 日付 | 9/26 | 縮尺 | | 1004 |