



名称	記号	仕様
照明器具		FHF-32W×2灯 (インバーター型)
分電盤		2P1E30AF20AT 100V
コンセント		天井付2P 125V 15A
コンセント		壁付2P 125V 15A
タンプスイッチ		1P 300V 10A
換気扇		換気扇20cm
給気口		75φ

名称	仕様
幅	4692(4596)
奥行き	5890(5700)
全高	2675(2343)
室内高	2343
骨組構造	鉄骨造 (軽量鉄骨造)
屋根	金属折半張り t=0.35
天井	化粧石膏ボード t=9.5 (準不燃)
壁面パネル	複合パネル 内外壁鉄板 t=0.27断熱材: スチレンフォーム t=25
窓	アルミサッシ枠
入口	引戸サッシ
床	耐水合板張り t=12 フロアベイント仕上げ
照明 (蛍光灯)	FL-32W×2灯×12基 (インバーター式)
漏電ブレーカー	30A×2
コンセント	2口用×6
外線引込口	2ヶ所 (分電盤へ引き込み)
換気扇	2 (壁付き20cm)
総重量	3500kg

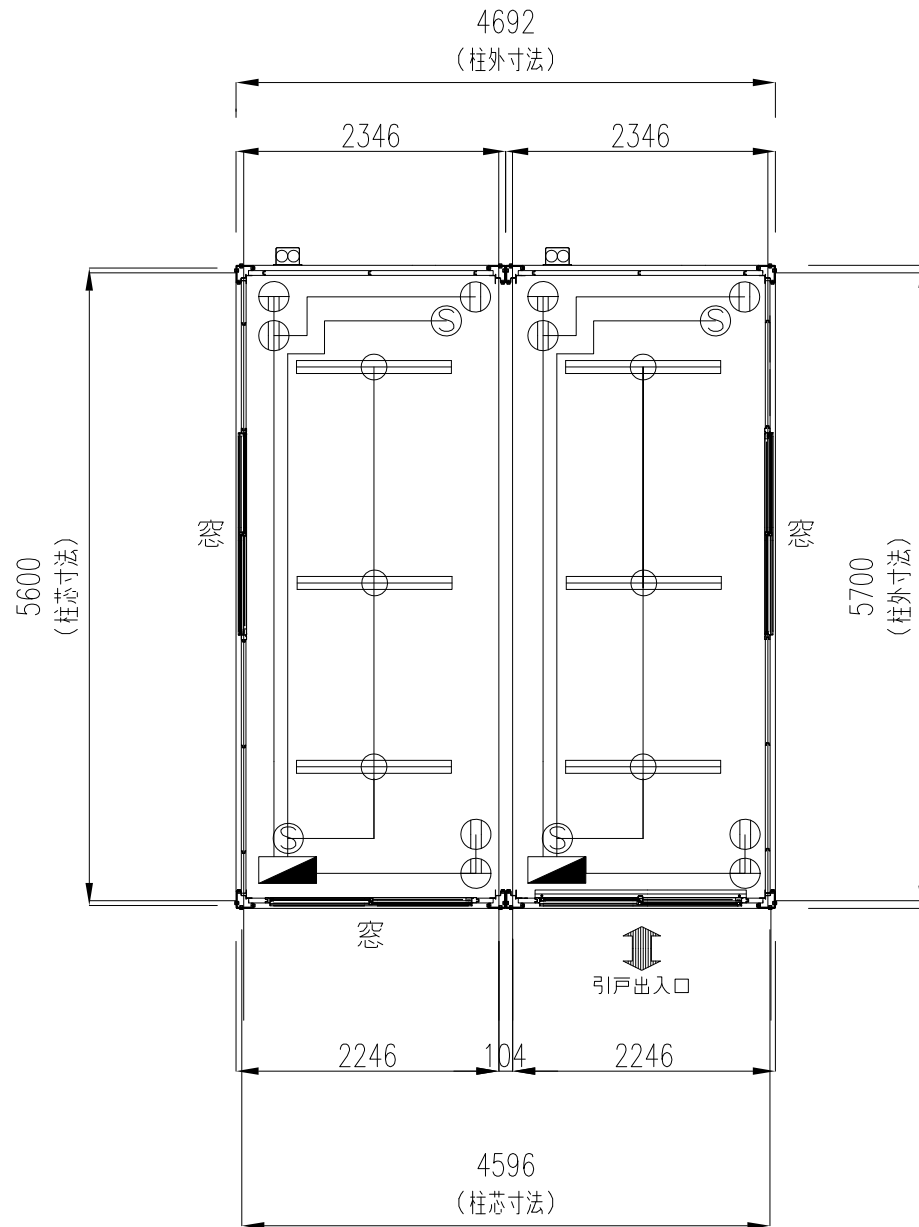


商品名	CT-54J2連棟	〒187-0035東京都小平市小川西町4-14-12	管理者	石上	設計者	石上	担当者	石上	図面名	平面図	図面NO
備考		lecube株式会社 042-312-3905 古物商許可: 東京都公安委員会 第308951008546	日付	9/4	日付	9/4	日付	1/18	縮尺		001

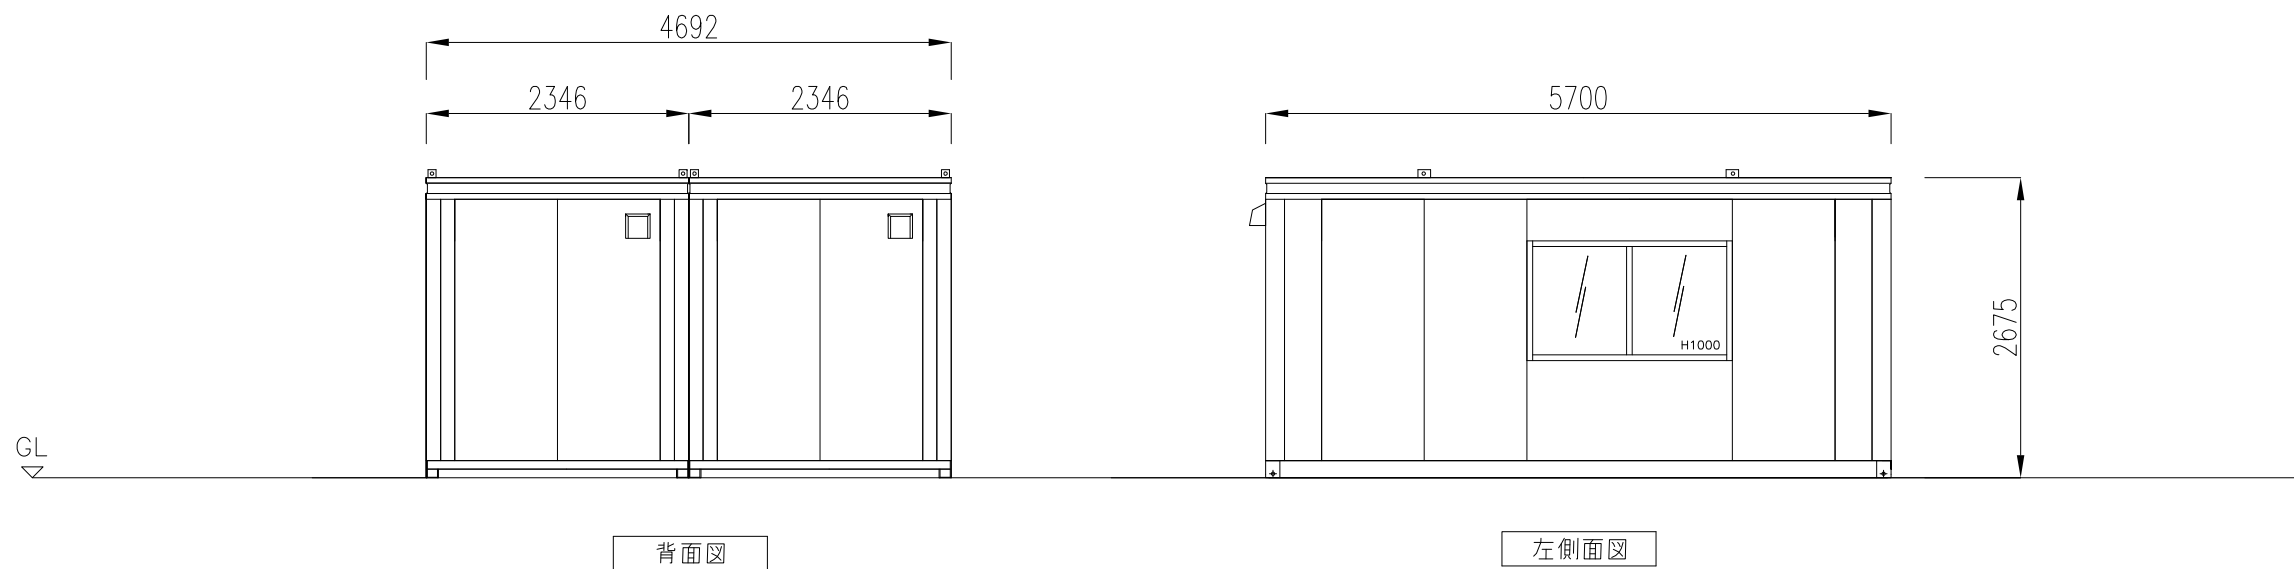

背面図

左側面図

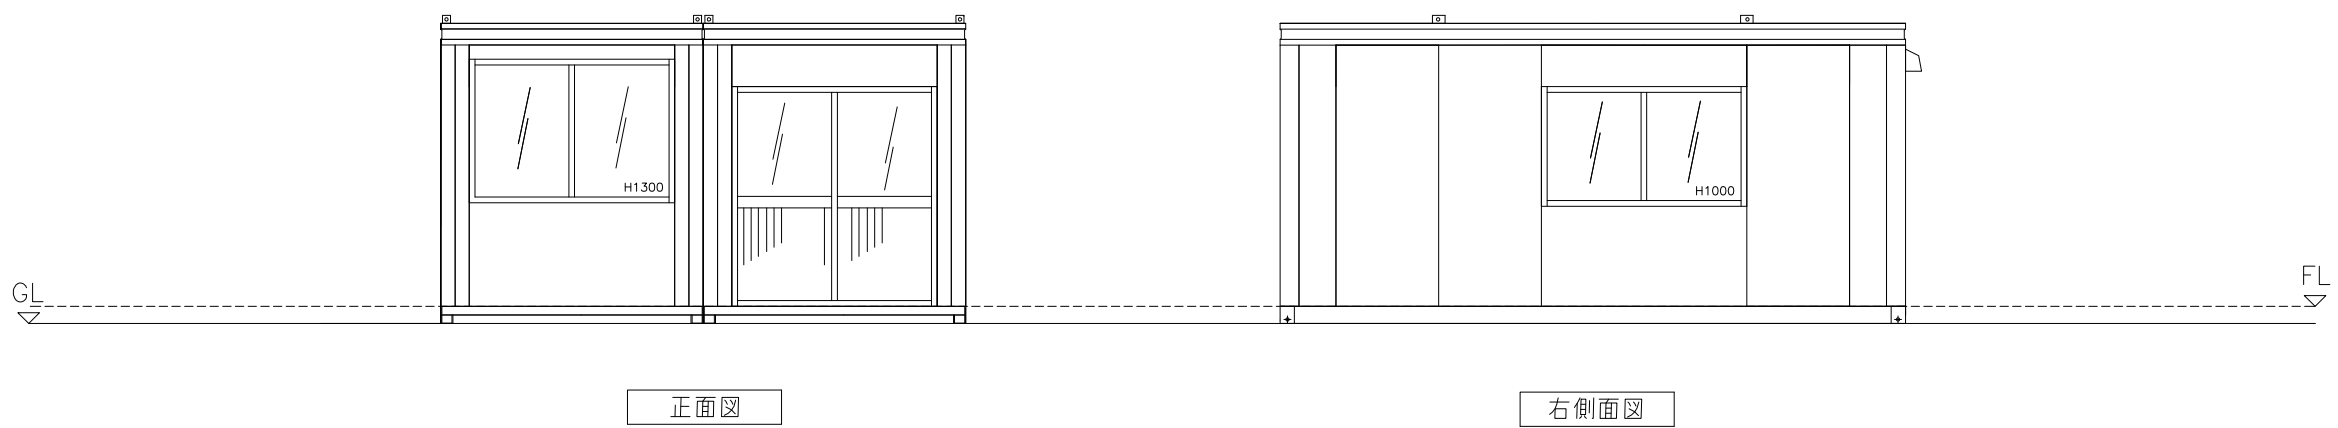

正面図

右側面図

商品名	CT-54J2連棟	〒187-0035東京都小平市小川西町4-14-12 lecube株式会社 042-312-3905 古物商許可：東京都公安委員会 第308951008546	管理者	石上	設計者	石上	担当者	石上	図面名 立面図	図面NO 002
備考			日付	9/4	日付	9/4	日付	1/18		