


605

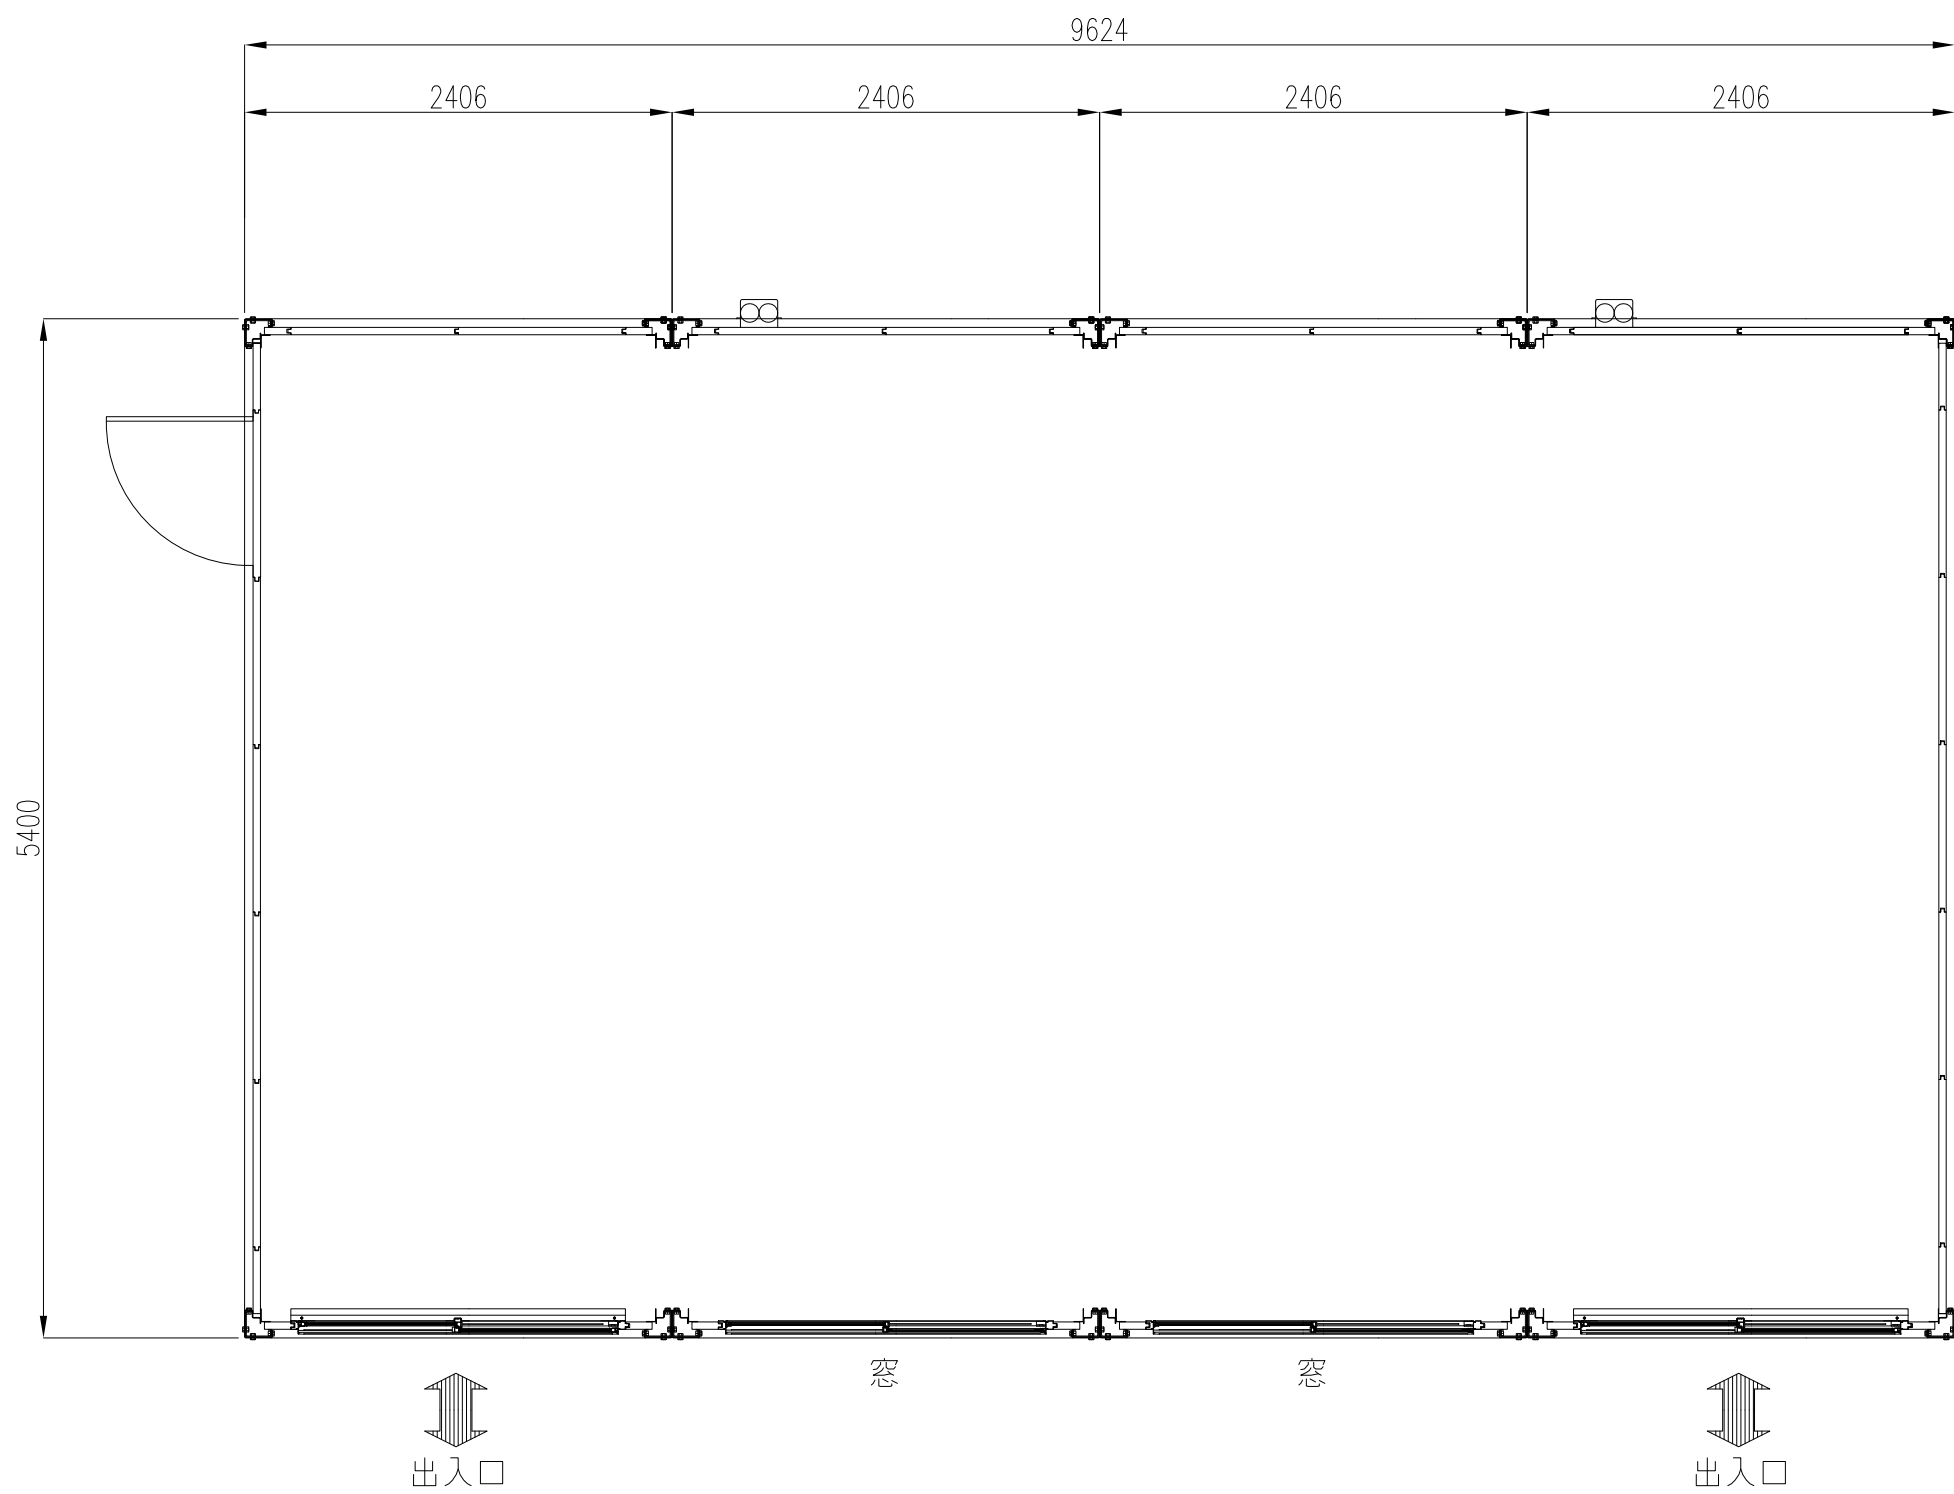

商品名 CT-54H4連棟平屋
備考


〒187-0035東京都小平市小川西町4-14-12
lecube株式会社
042-312-3905
古物商許可：東京都公安委員会 第308951008546

管理者 設計者 担当者 石上
日付 日付 日付 8/9


図面名 平面図
縮尺

図面NO 001


605

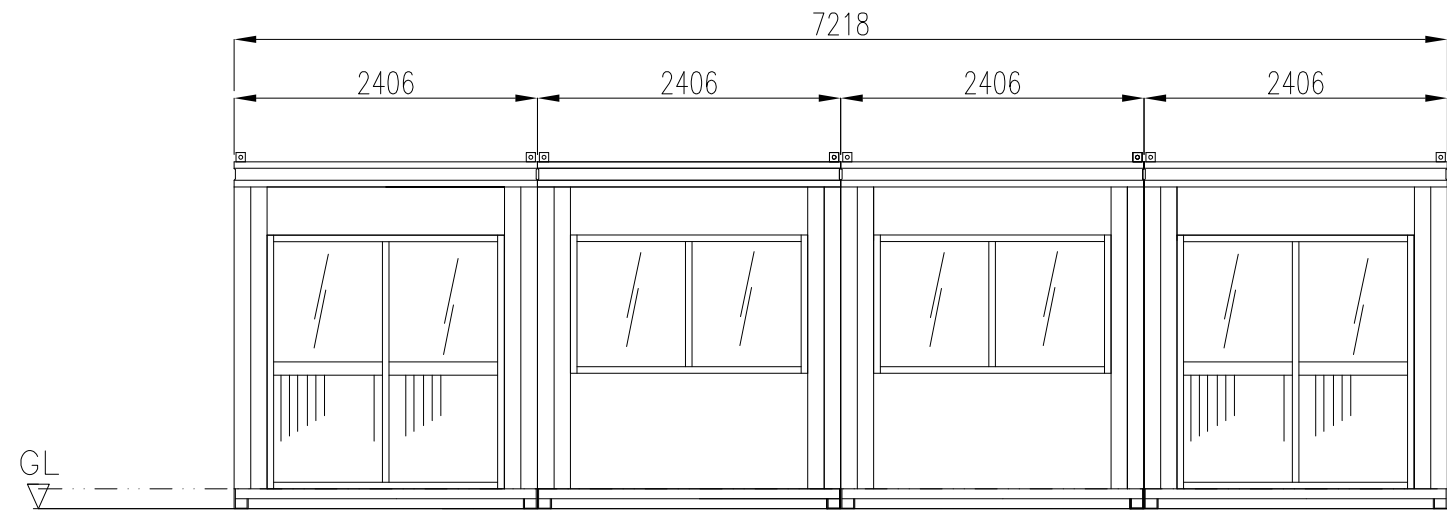


正面図

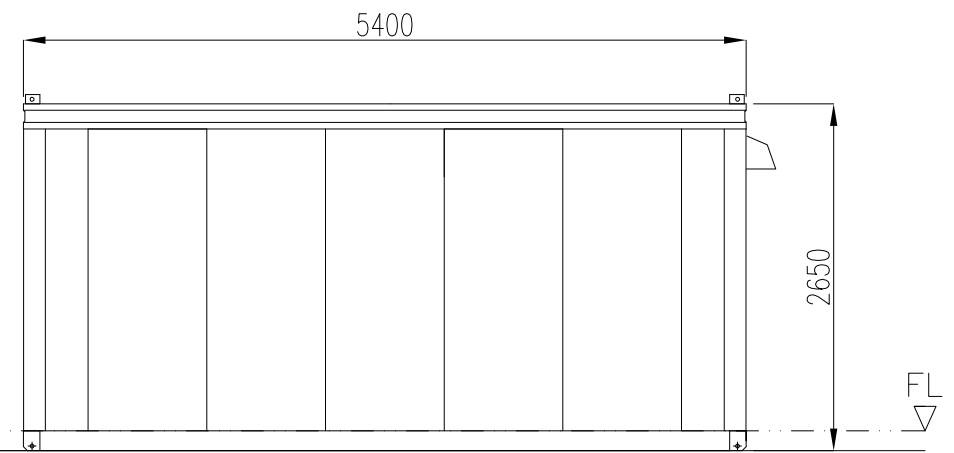

右側面図

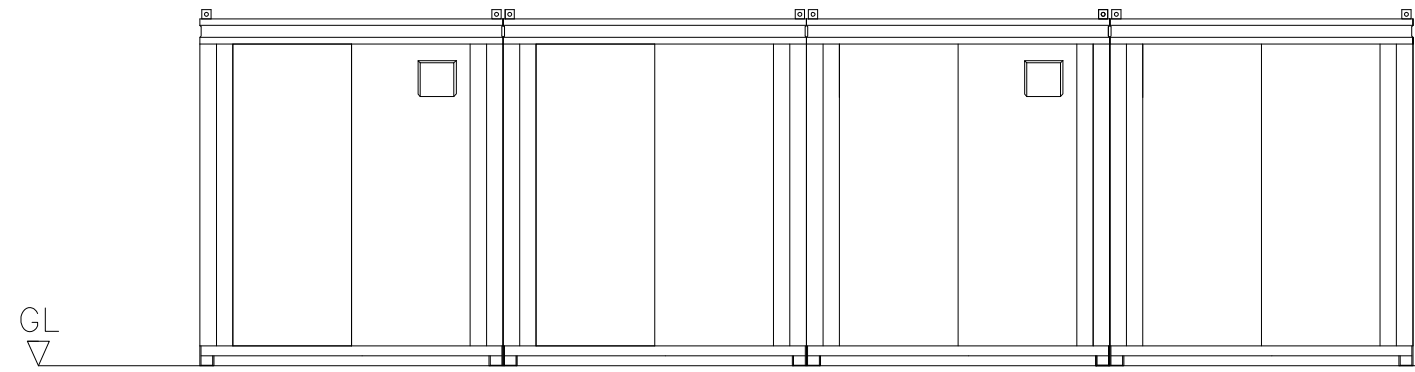

背面図

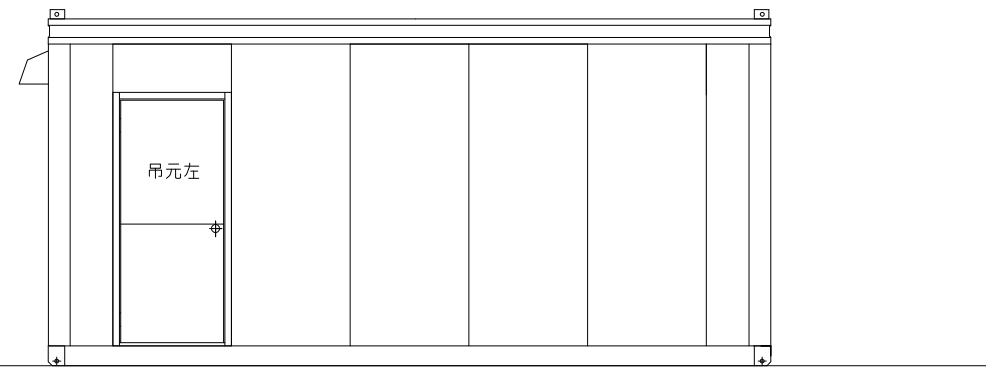

左側面図

商品名	CT-54H4連棟平屋	〒187-0035東京都小平市小川西町4-14-12	管理者	設計者	担当者 石上	図面名	立面図	図面NO
備考		lecube株式会社 042-312-3905 古物商許可：東京都公安委員会 第308951008546	日付	日付	日付 8/9	縮尺		002