

名称	記号	仕様
照明器具	☉	FL-40W×2灯(逆富士型)
分電盤	◼	30A漏電・20A×2
コンセント	⊖	天井付2P 125V 15A
コンセント	⊕	壁付2P 125V 15A
タップスイッチ	Ⓢ	1P 125V 15A
換気扇	☒	壁付20cm

名称	2階仕様
幅	5600
奥行き	3906
全高	2650
室内高	約2350
骨組構造	軽量形鋼・ノックダウン構造
屋根	金属折半張り t=0.8
天井	耐水塩ビ合板張 t=4 断熱材:発砲ウレタン
壁面パネル	複合パネル 内外壁張 t=0.27断熱材:スチレンフォーム
窓	アルミサッシ枠
入口	引戸サッシ
床	耐水合板張り t=12+フロアベイント仕上げ
照明(蛍光灯)	FL-40W×2灯×3基
漏電ブレーカー	30A×1
コンセント	2口用×1
外線引込口	1ヶ所(分電盤へ引き込み)
換気扇	1台(壁付き20cm)
総重量	2000kg

名称	1階仕様
幅	5600
奥行き	3906
全高	2650
室内高	約2350
骨組構造	軽量形鋼・ノックダウン構造
屋根	金属折半張り t=0.8
天井	耐水塩ビ合板張 t=4 断熱材:発砲ウレタン
壁面パネル	複合パネル 内外壁張 t=0.27断熱材:スチレンフォーム
窓	アルミサッシ枠
入口	引戸サッシ
床	耐水合板張り t=12+フロアベイント仕上げ
照明(蛍光灯)	FL-40W×2灯×3基
漏電ブレーカー	30A×1
コンセント	2口用×1
外線引込口	1ヶ所(分電盤へ引き込み)
換気扇	1台(壁付き20cm)
総重量	2000kg

間取り決定確認印

商品名 CT-54DX単棟2階

備考


〒187-0035東京都小平市小川西町4-14-12

lecube株式会社

042-312-3905


古物商許可:東京都公安委員会 第308951008546

管理者	設計者	担当者 石上	図面名 平面図	図面NO
日付	日付	日付 4/2	縮尺	001

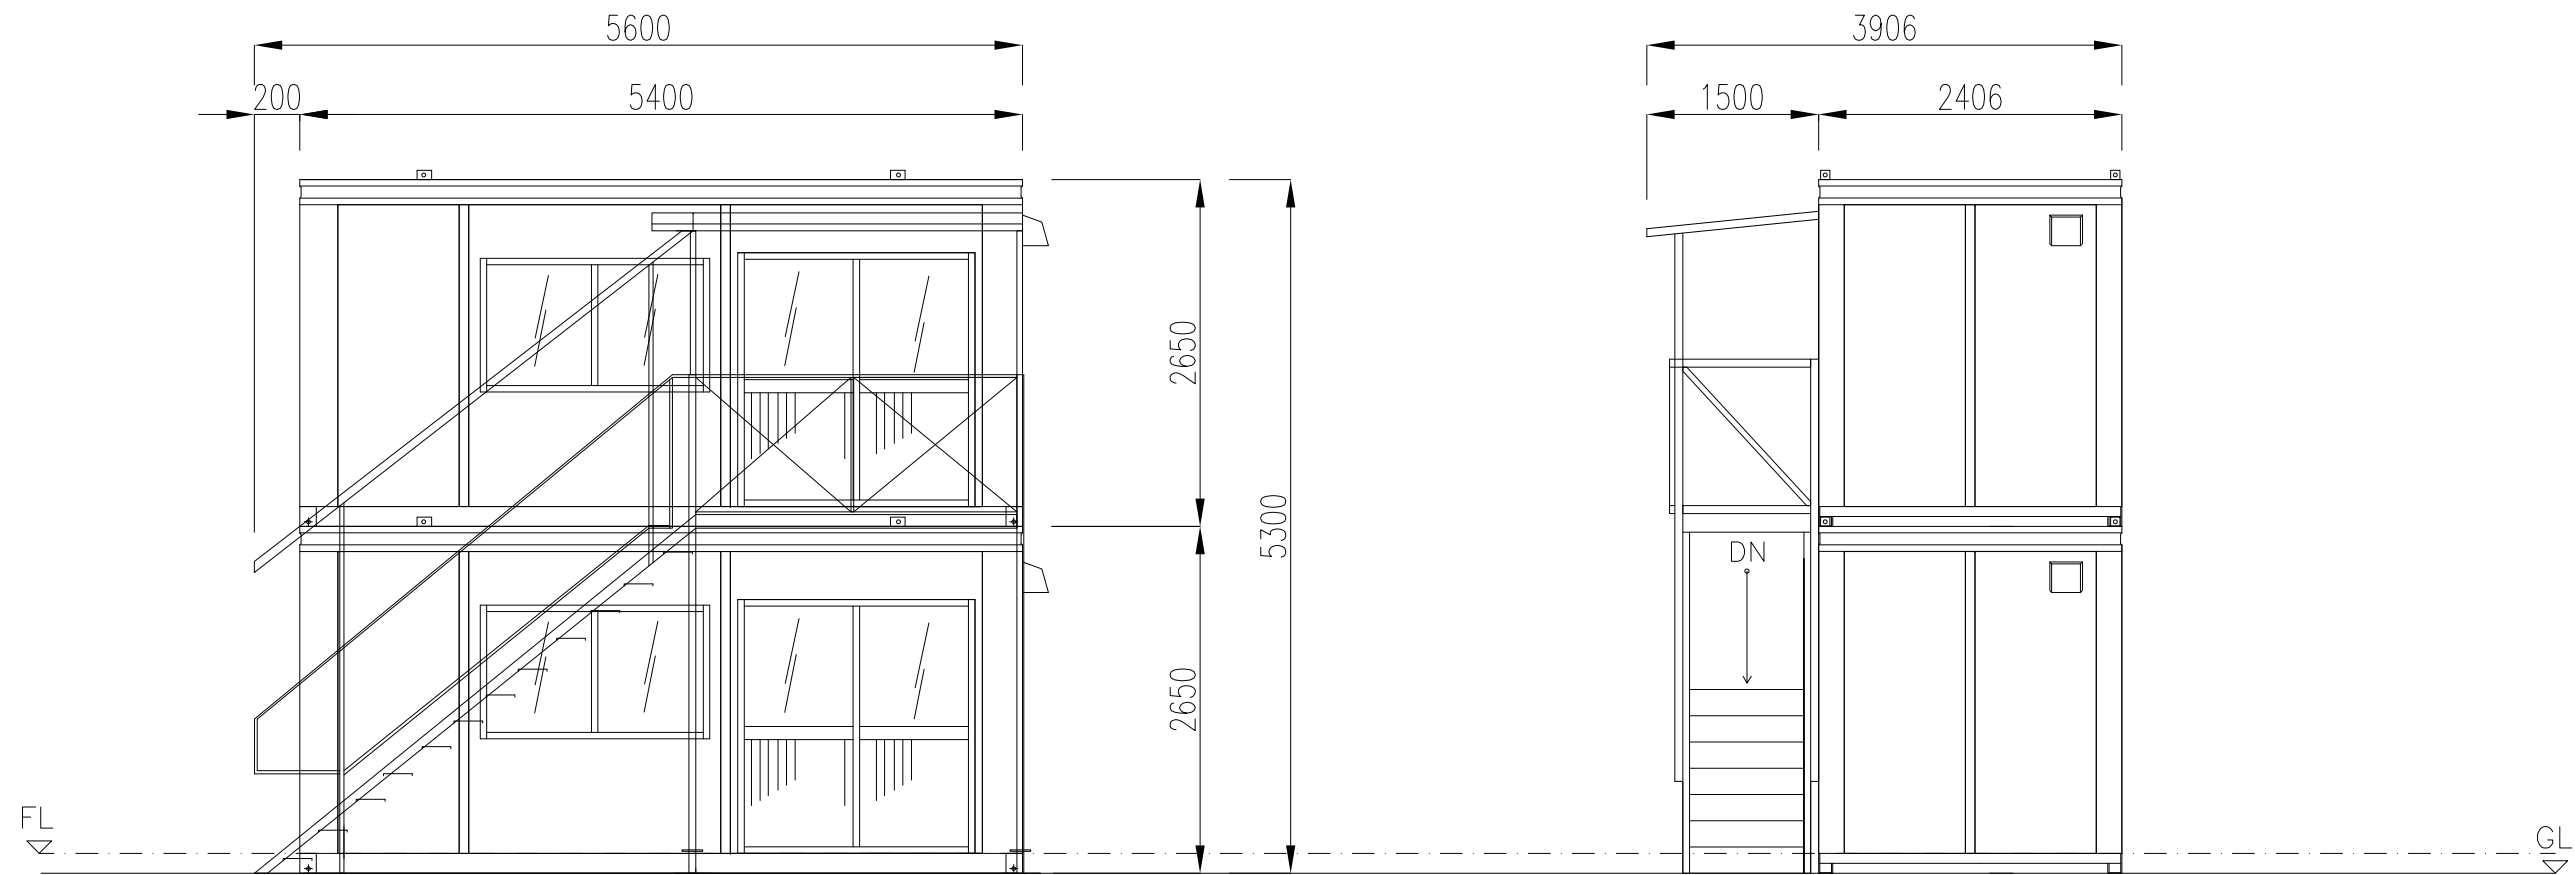

正面図

右側面図

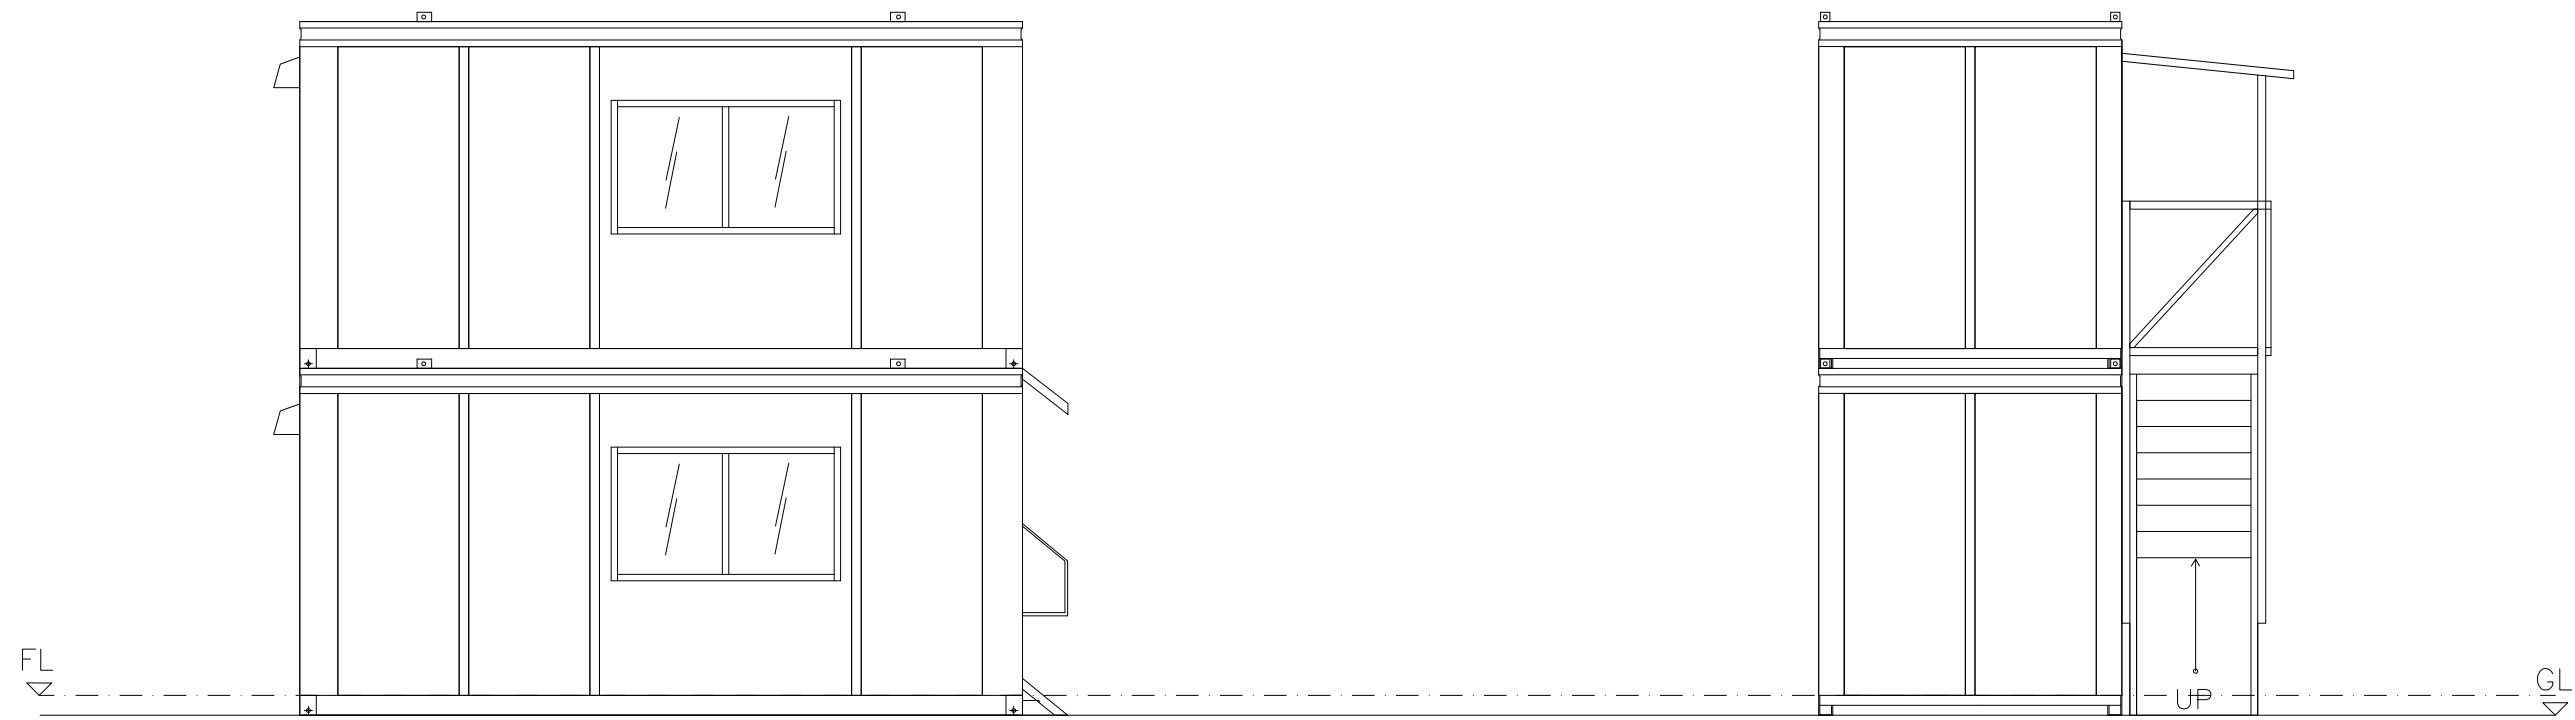

背面図

左側面図

間取り決定確認印

商品名	CT-54DX単棟2階	〒187-0035東京都小平市小川西町4-14-12	管理者	設計者	担当者 石上	図面名	立面図	図面NO
備考		lecube株式会社 042-312-3905 古物商許可：東京都公安委員会 第308951008546	日付	日付	日付 4/2		縮尺	002