




名称	記号	仕様
照明器具		FL-40W×2灯(逆富士型)
分電盤		30A漏電・20A×2
コンセント		天井付2P 125V 15A
コンセント		壁付2P 125V 15A
タップスイッチ		1P 125V 15A
換気扇		壁付20cm

名称	仕様
幅	7218
奥行き	5400
全高	2650
室内高	約2340
骨組構造	軽量形鋼・ノックダウン構造
屋根	金属折半張り t=0.8
天井	耐水塩ビ合板張 t=4 断熱材:発砲ウレタン
壁面パネル	複合パネル 内外壁鉄板 t=0.27断熱材:スチレンフォーム
窓	アルミサッシ枠
入口	引戸サッシ
床	耐水合板張り t=12+フロアペイント仕上げ
照明(蛍光灯)	FL-40W×2灯×9基
漏電ブレーカー	30A×3
コンセント	2口用×3
外線引込口	3ヶ所(分電盤へ引き込み)
換気扇	3台(壁付き20cm)
総重量	4500kg

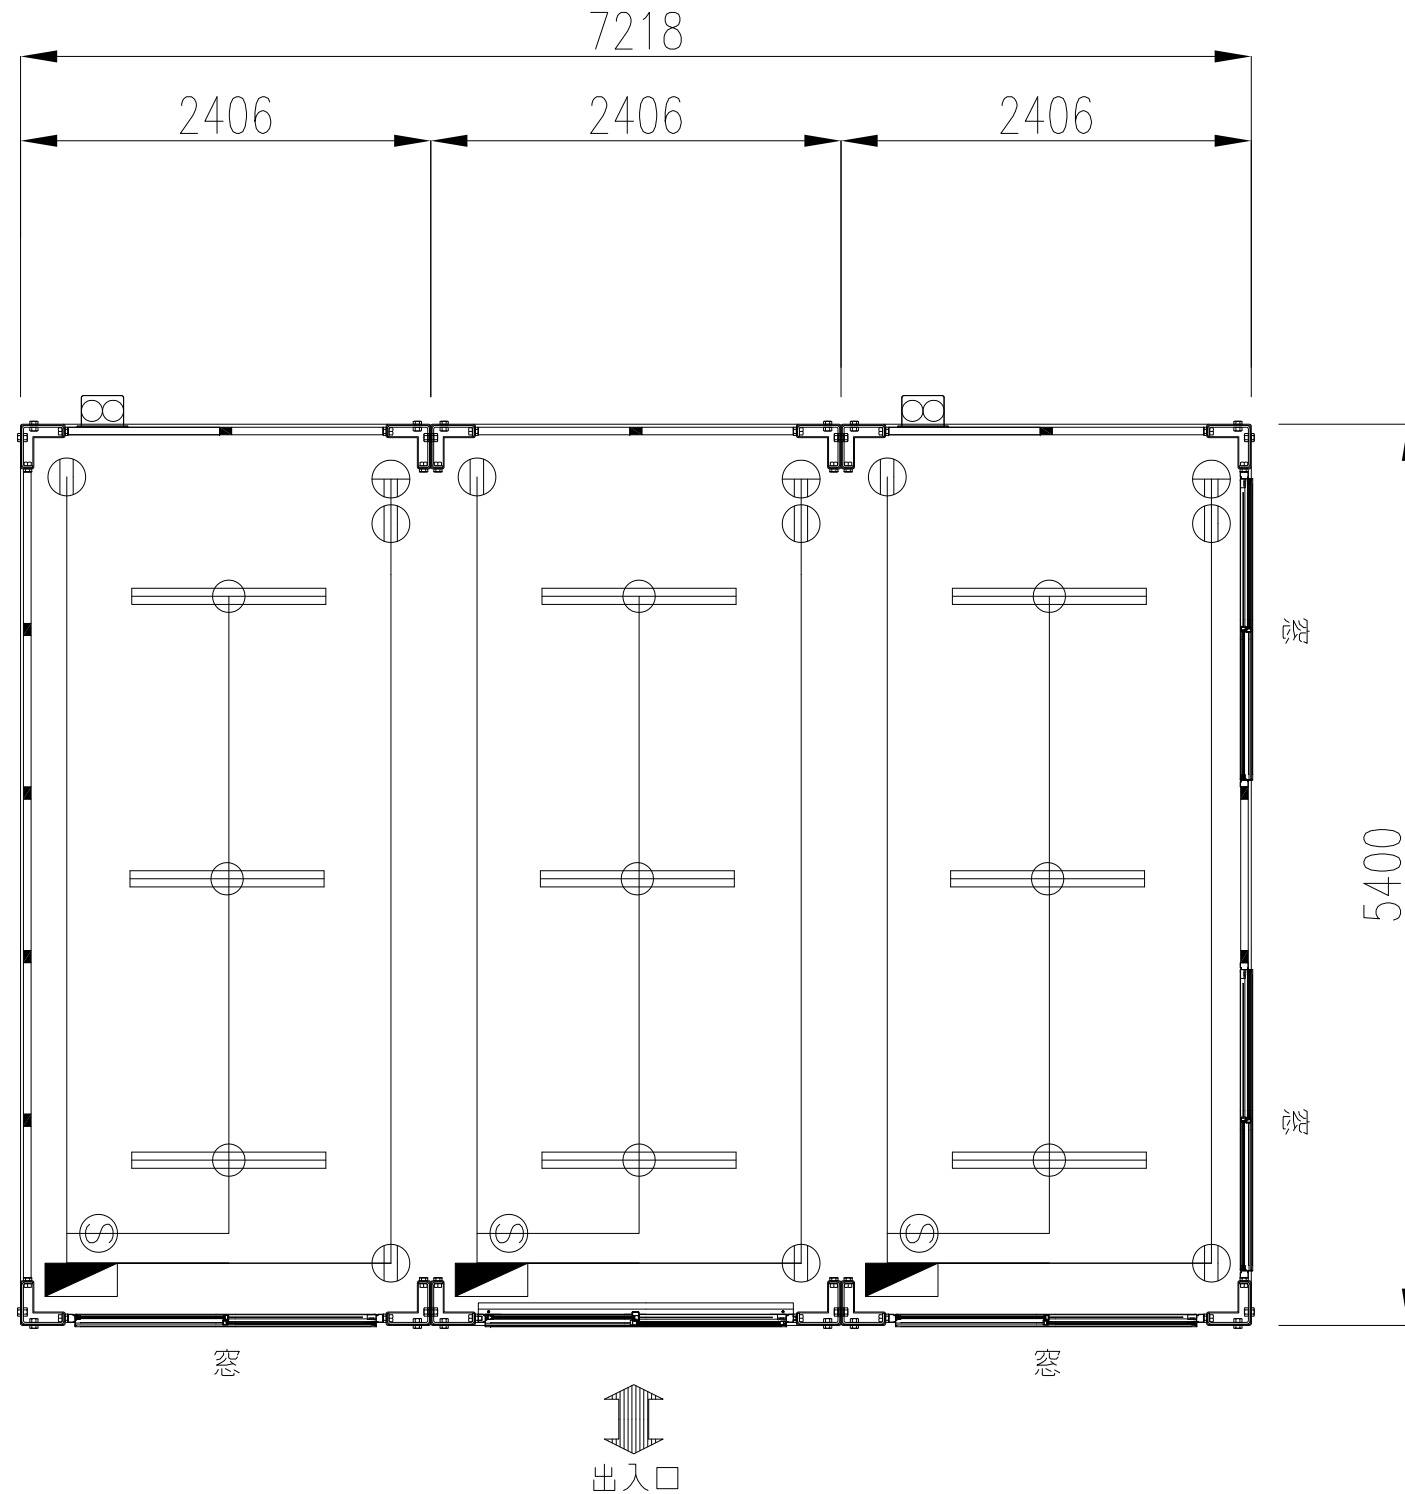

間取り決定確認印

商品名	CT-54DX3連棟ハウス	〒187-0035東京都小平市小川西町4-14-12	管理者	設計者	担当者 石上	図面名	平面図	図面NO
備考		lecube株式会社 042-312-3905 古物商許可:東京都公安委員会 第308951008546	日付	日付	日付 10/23	縮尺		682-1

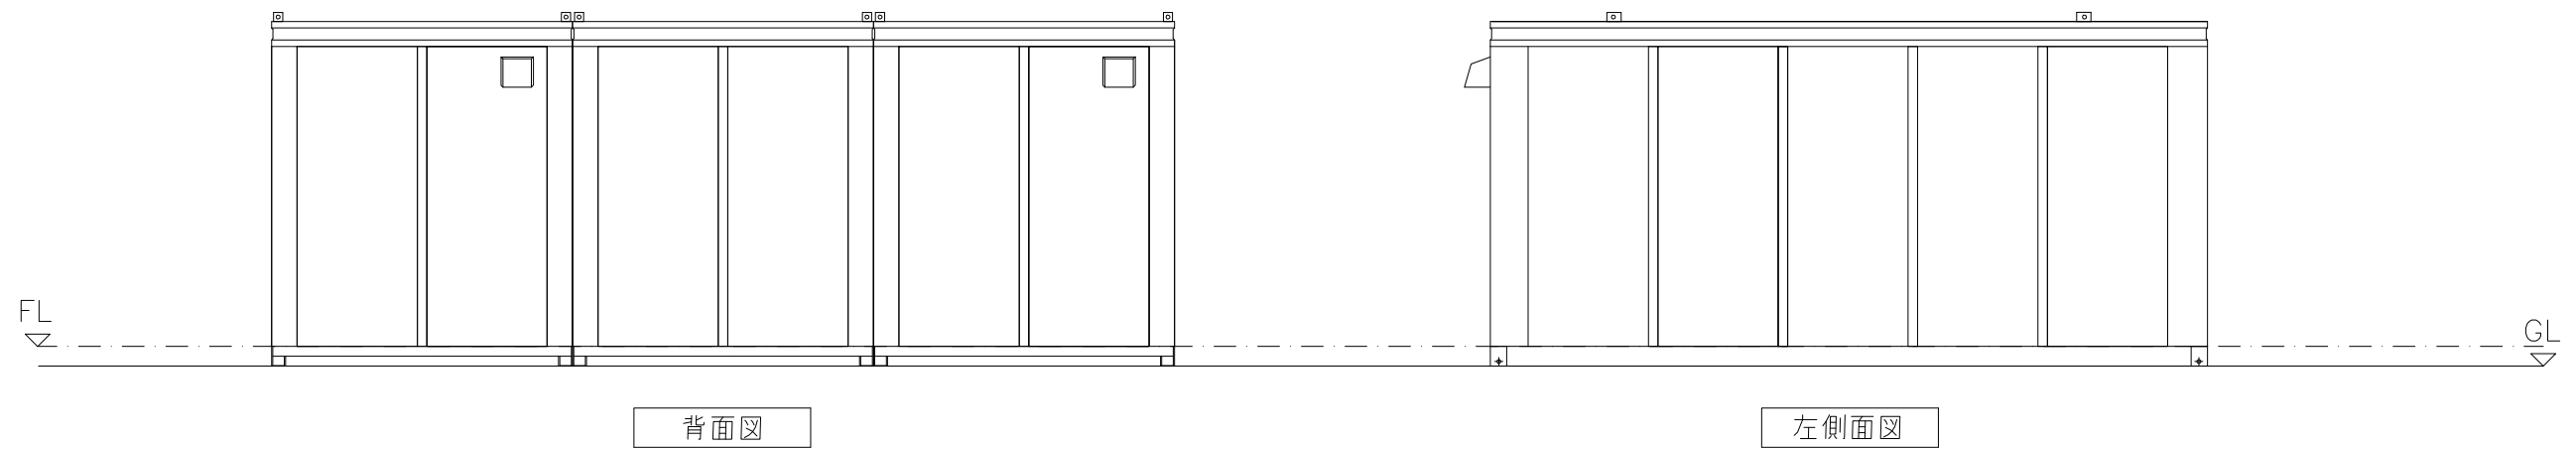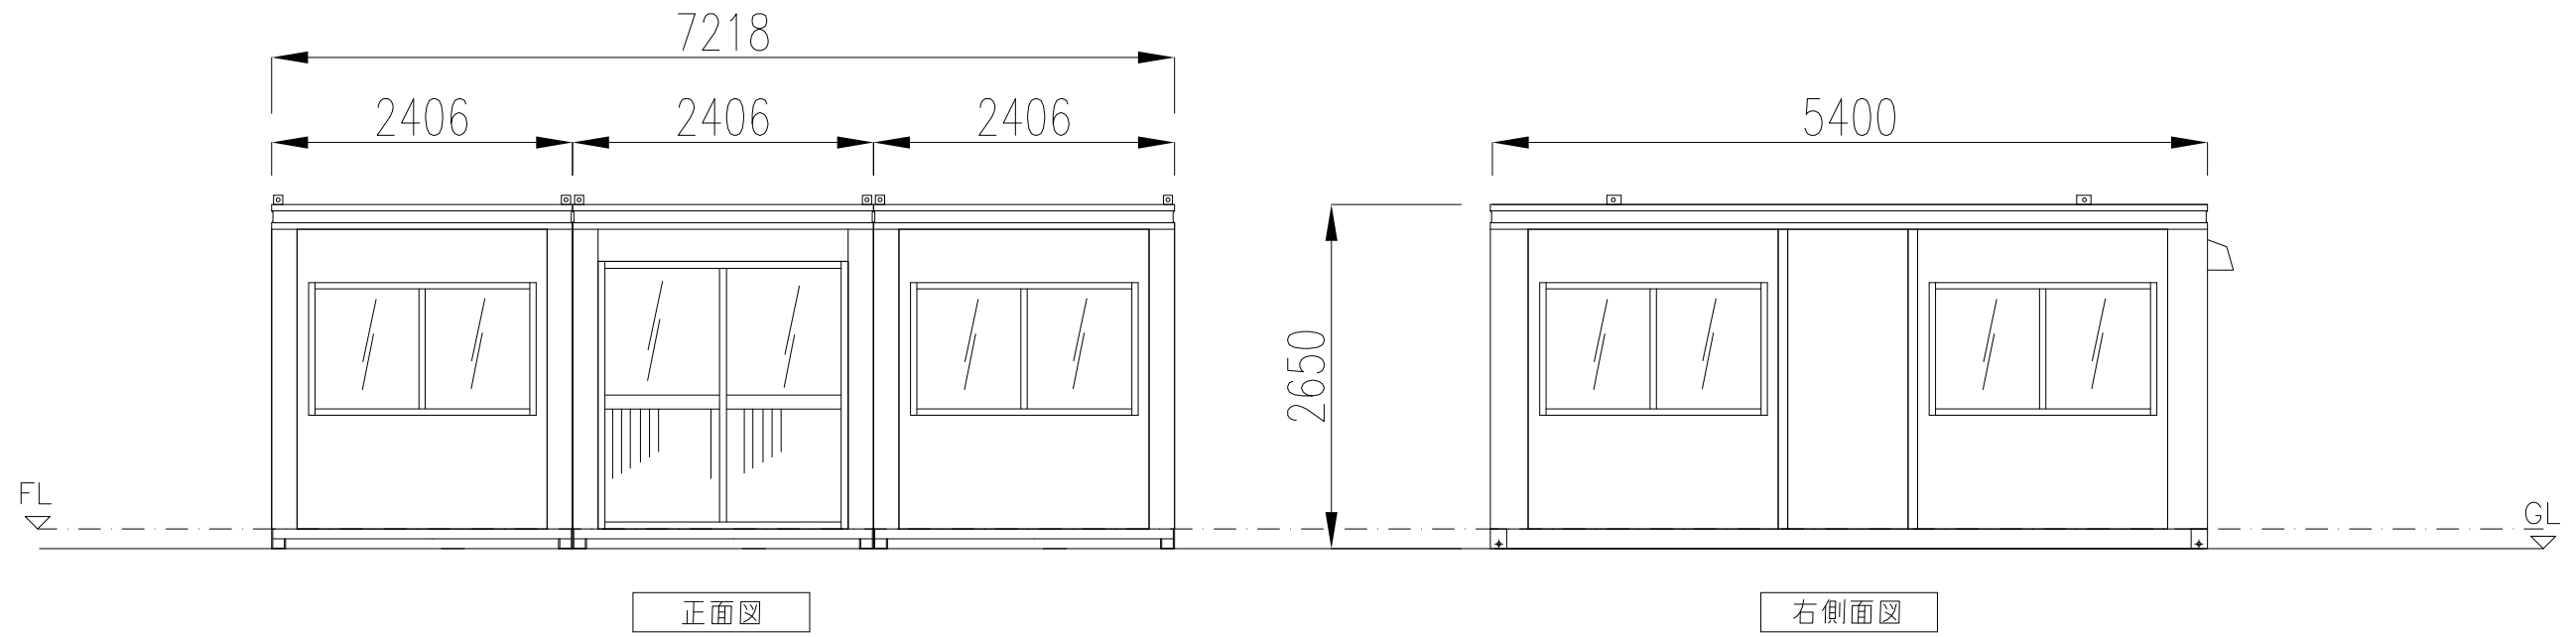

間取り決定確認印

商品名 CT-54DX3連棟ハウス

備考

〒187-0035 東京都小平市小川西町4-14-12
 lecube株式会社
 042-312-3905
 古物商許可：東京都公安委員会 第308951008546

管理者 設計者 担当者 石上

日付 日付 日付 10/23

図面名 平面図

縮尺

図面NO 682-1