


名称	仕様
幅	7200
奥行き	7224
全高	2700
室内高	約2350
骨組構造	軽量形鋼・ノックダウン構造
屋根	金属折半張り t=0.8
天井	耐水塩ビ合板張 t=4 断熱材:発砲ウレタン
壁面パネル	複合パネル 内外壁紙張 t=0.27断熱材:スチレンフォーム
窓	アルミサッシ枠
入口	引戸サッシ
床	耐水合板張り t=12+フロアペイント仕上げ
照明(蛍光灯)	FL-40W×2灯×12基
漏電ブレーカー	30A×3
コンセント	2口用×6
外線引込口	3ヶ所(分電盤へ引き込み)
換気扇	3台(壁付き20cm)

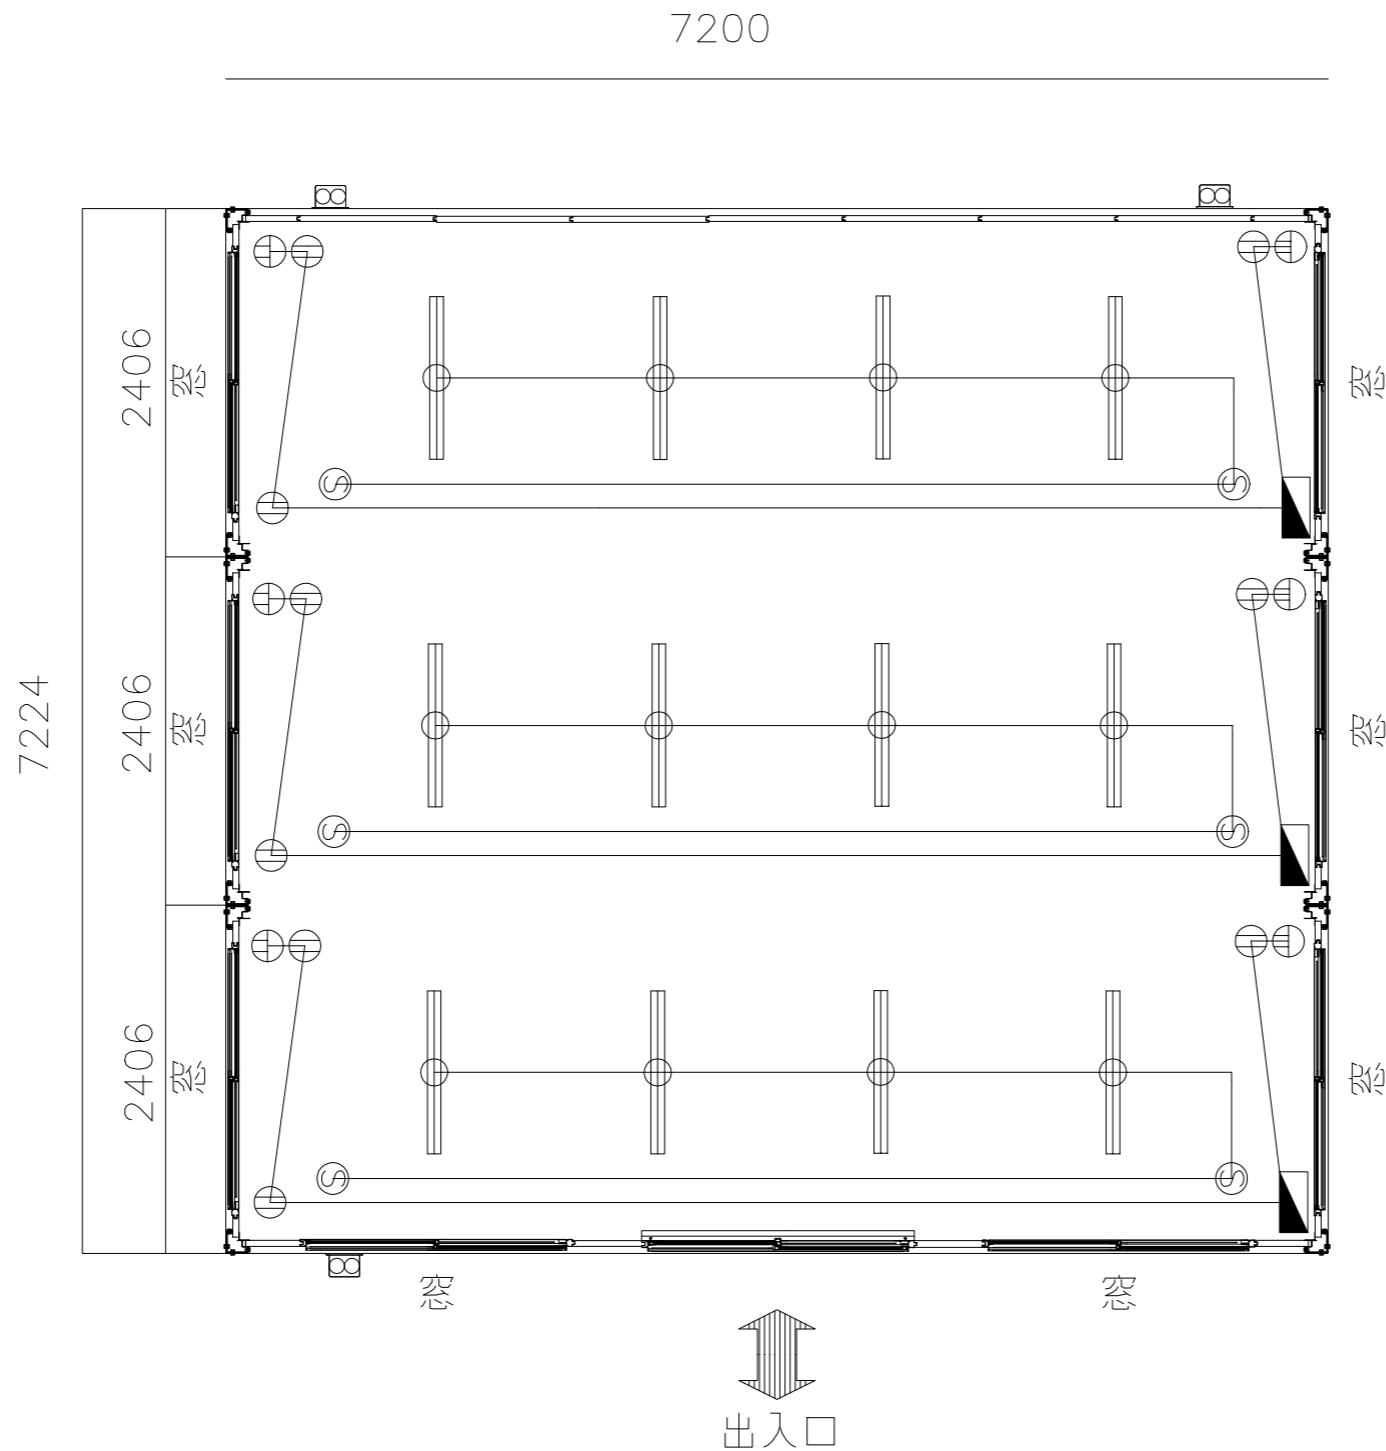

出入口

平面図

商品名	CT-72DX3連棟平屋	〒187-0035東京都小平市小川西町4-14-12	管理者	設計者	担当者	石上	図面名	平面図	図面NO
備考	-----	lecube株式会社 042-312-3905 古物商許可:東京都公安委員会 第308951008546	日付	日付	日付	4/26	縮尺	1/100	001