




仕様・構造	
構造	軽量形鋼 1.6t~2.3t
屋根・壁パネル	断熱パネル40t 表面カラー鋼板0.4t
床	ラワン合板12mm+カラー合板12mm
開口部	ドア
窓	アルミサッシ

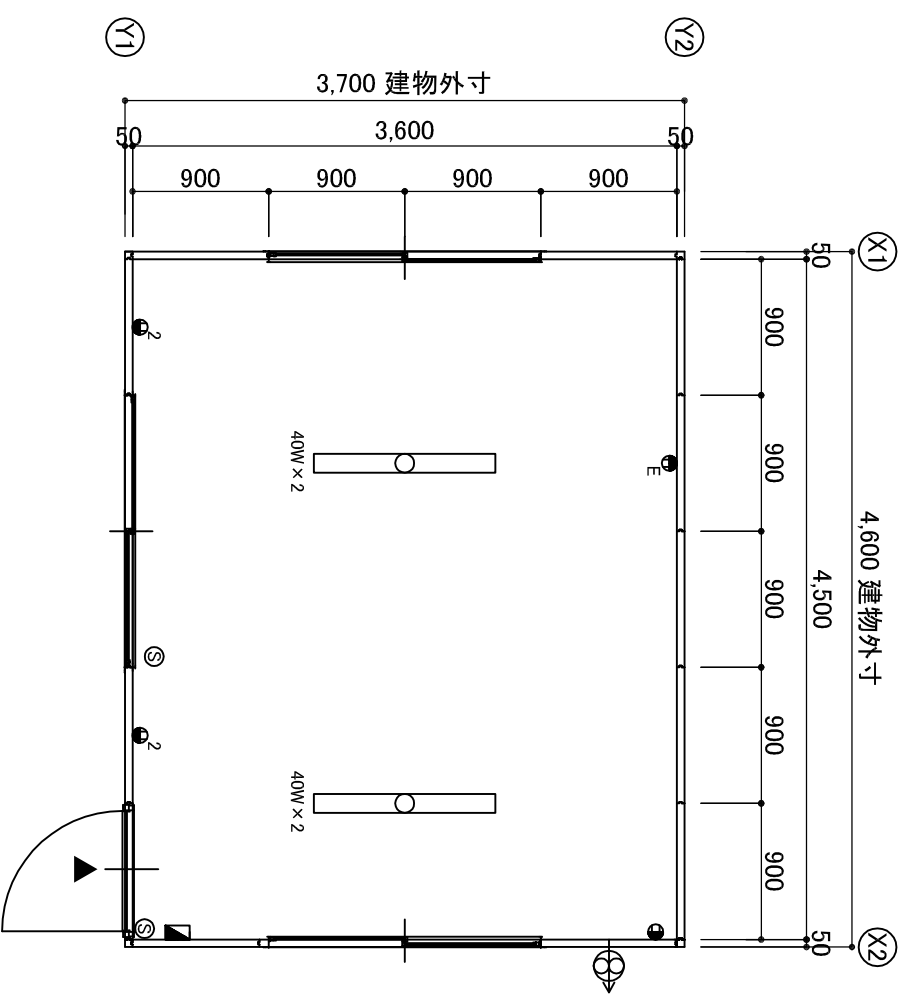


平面图 S:1/50

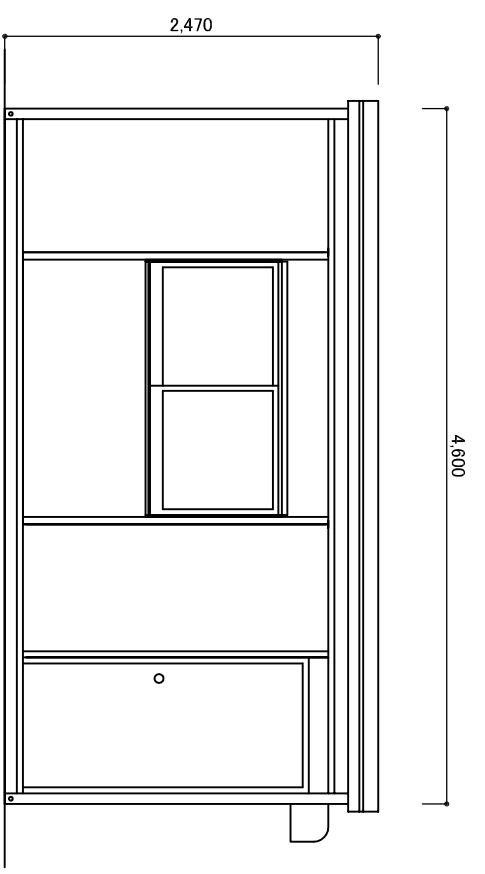

Y1 立面图 S:1/50

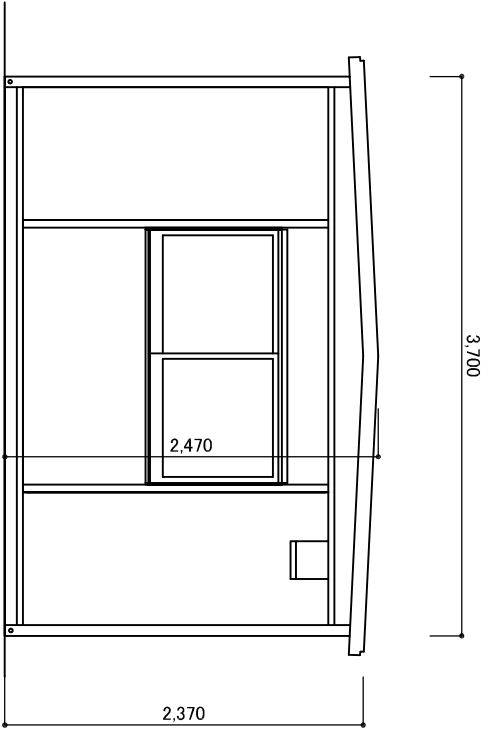

X2 立面图 S:1/50

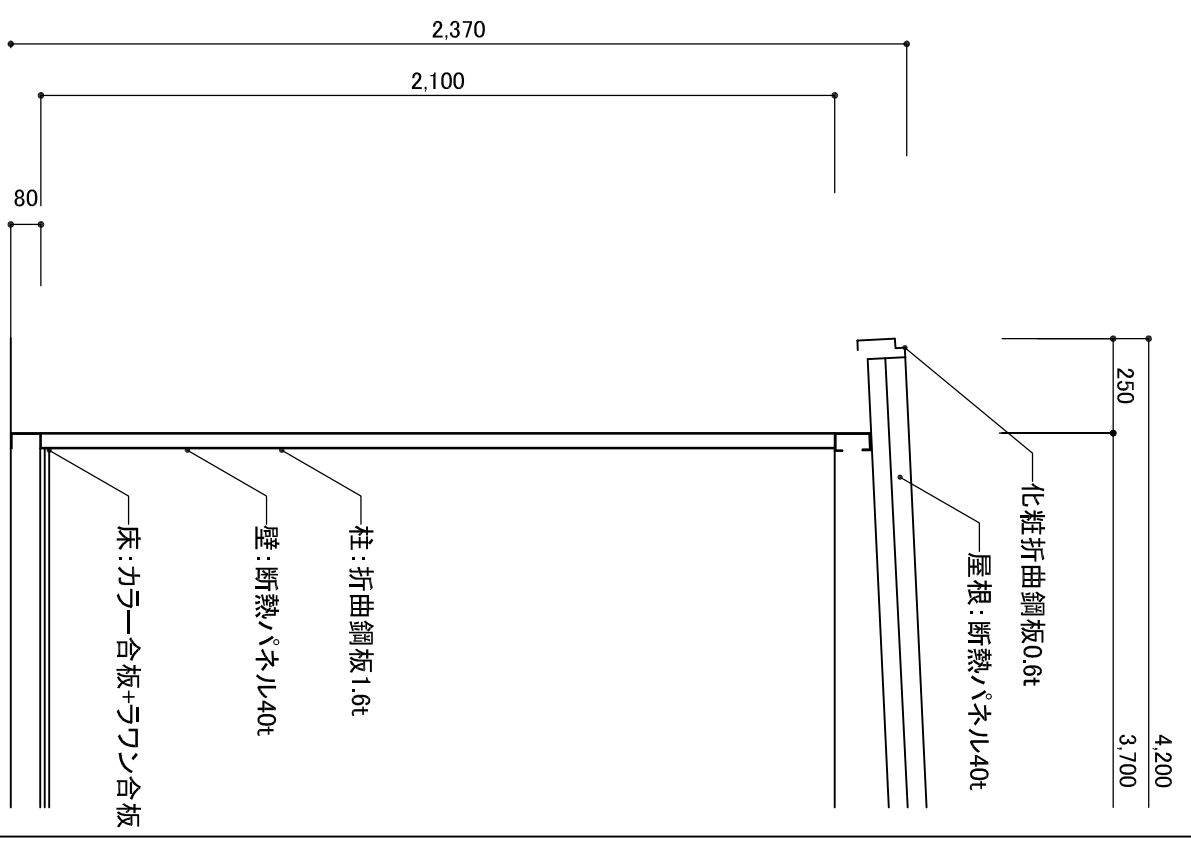

矩計図 S:1/20

訂正事項	作成日	担当	工事名称	図面名称	縮尺	図面番号	御承認印
				平面图・立面图・矩計图			