





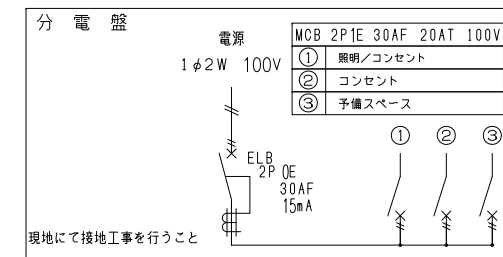
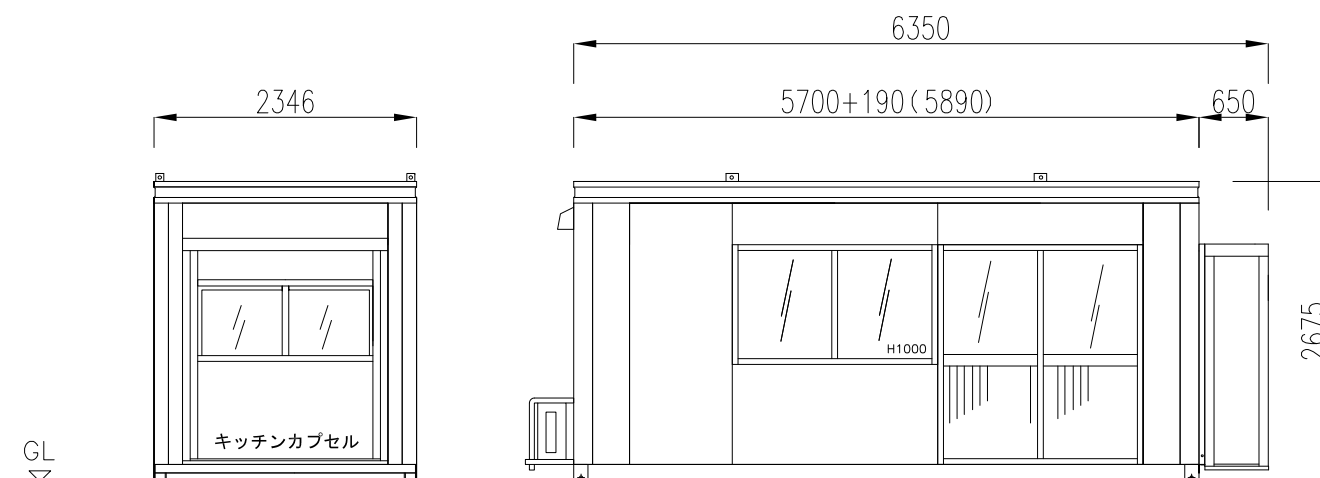


名 称	記 号	仕 様
照明器具		FHF-32W×2灯 (インバータ型)
分電盤		2P1E30AF20AT 100V
コンセント		天井付 2P 125V 15A
コンセント		壁 付 2P 125V 15A
タップスイッチ		1P 300V 10A
換気扇		プロペラファン付記録引継スイッチ

 


回路②の7-8線は、途中で回路①の7-8配線に合流。  
7-8線は、全て1.6mmの物を使用。

名 称	仕 様
幅	2346
奥行き	5700 (5890)
全 高	2675(2343)
室内高	2343
骨組構造	鉄骨造 (軽量鉄骨造)
屋 根	金属折半張り $t=0.35$
天 井	化粧合板    厚さ=4    断熱材: スチレンフォーム厚さ=25    防湿シート
壁面パネル	複合パネル    内外壁板材 $t=0.27$ 断熱材: スチレンフォーム $t=25$
窓	アルミサッシ枠
入口	引戸サッシ
床	耐水合板張り $t=12$ フロアベイント仕上げ
照明 (蛍光灯)	FL-32W×2灯×3基 (インバーター式)
漏電ブレーカー	30A×1
コンセント	2口用×2
外線引込口	1ヶ所 (分電盤へ引き込み)
換気扇	1台 (壁付き20cm)
総重量	2000kg



正面図

左側面図

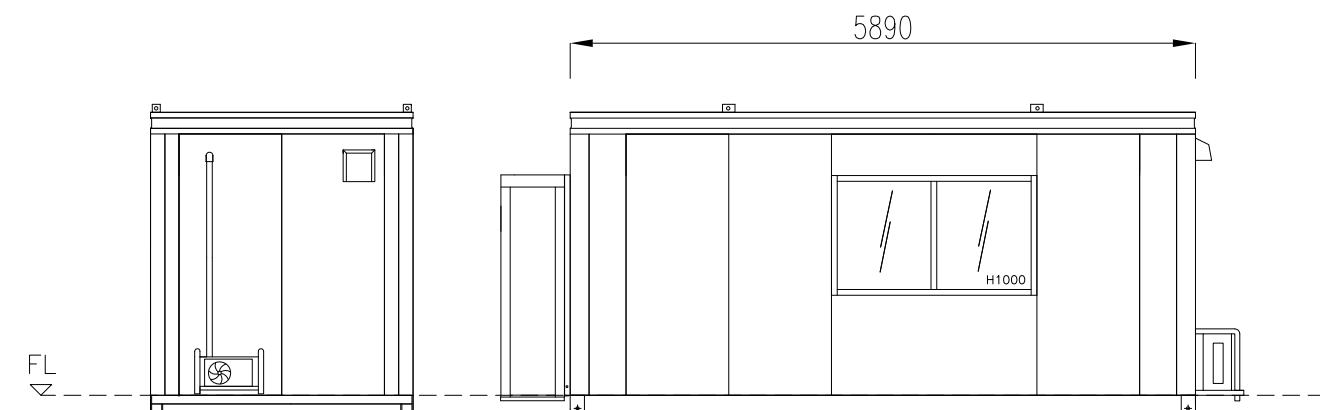

背面図

右側面図

商品名	CT-54J単体	〒187-0035東京都小平市小川西町4-14-12	管理者	石上	設計者	石上	担当者	石上	図面名	平面・立面	図面NO
備考	-----	lecube株式会社 042-312-3905 古物商許可：東京都公安委員会 第308951008546	日付		日付		日付	3/7	縮尺	001	