
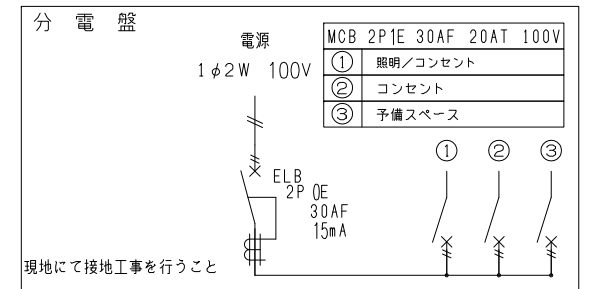



| 名称      | 記号 | 仕様                   |
|---------|----|----------------------|
| 照明器具    |    | FHF-32W×2灯 (インバーター型) |
| 分電盤     |    | 別紙に示す                |
| コンセント   |    | 天井付2P 125V 15A       |
| コンセント   |    | 壁付2P 125V 15A        |
| タップスイッチ |    | 1P 300V 10A          |
| 換気扇     |    | 壁付20cm               |

| 名称       | 仕様                                  |
|----------|-------------------------------------|
| 幅        | 4700                                |
| 奥行き      | 7200(7390)                          |
| 全高       | 2675                                |
| 室内高      | 約2340                               |
| 骨組構造     | 鉄骨造 (軽量鉄骨造)                         |
| 屋根       | 金属折半張り 厚さ=0.5                       |
| 天井       | 化粧合板張り 厚さ=4 断熱材:スチレンフォーム厚さ=25 防湿シート |
| 壁面パネル    | 複合パネル 内外壁鉄板 t=0.27断熱材:スチレンフォーム      |
| 窓        | アルミサッシ枠                             |
| 入口       | 親子ガラスドアパネル / アルミ製底M                 |
| 床        | 耐水合板張り 厚さ=12 フロアペイント仕上げ             |
| 照明 (蛍光灯) | FHF-32W×2灯×8基                       |
| 漏電ブレーカー  | 30A×2                               |
| コンセント    | 2口用×4                               |
| 外線引込口    | 2ヶ所 (分電盤へ引き込み)                      |
| 換気扇      | 2台 (壁付き20cm)                        |
| 総重量      | 4000kg                              |

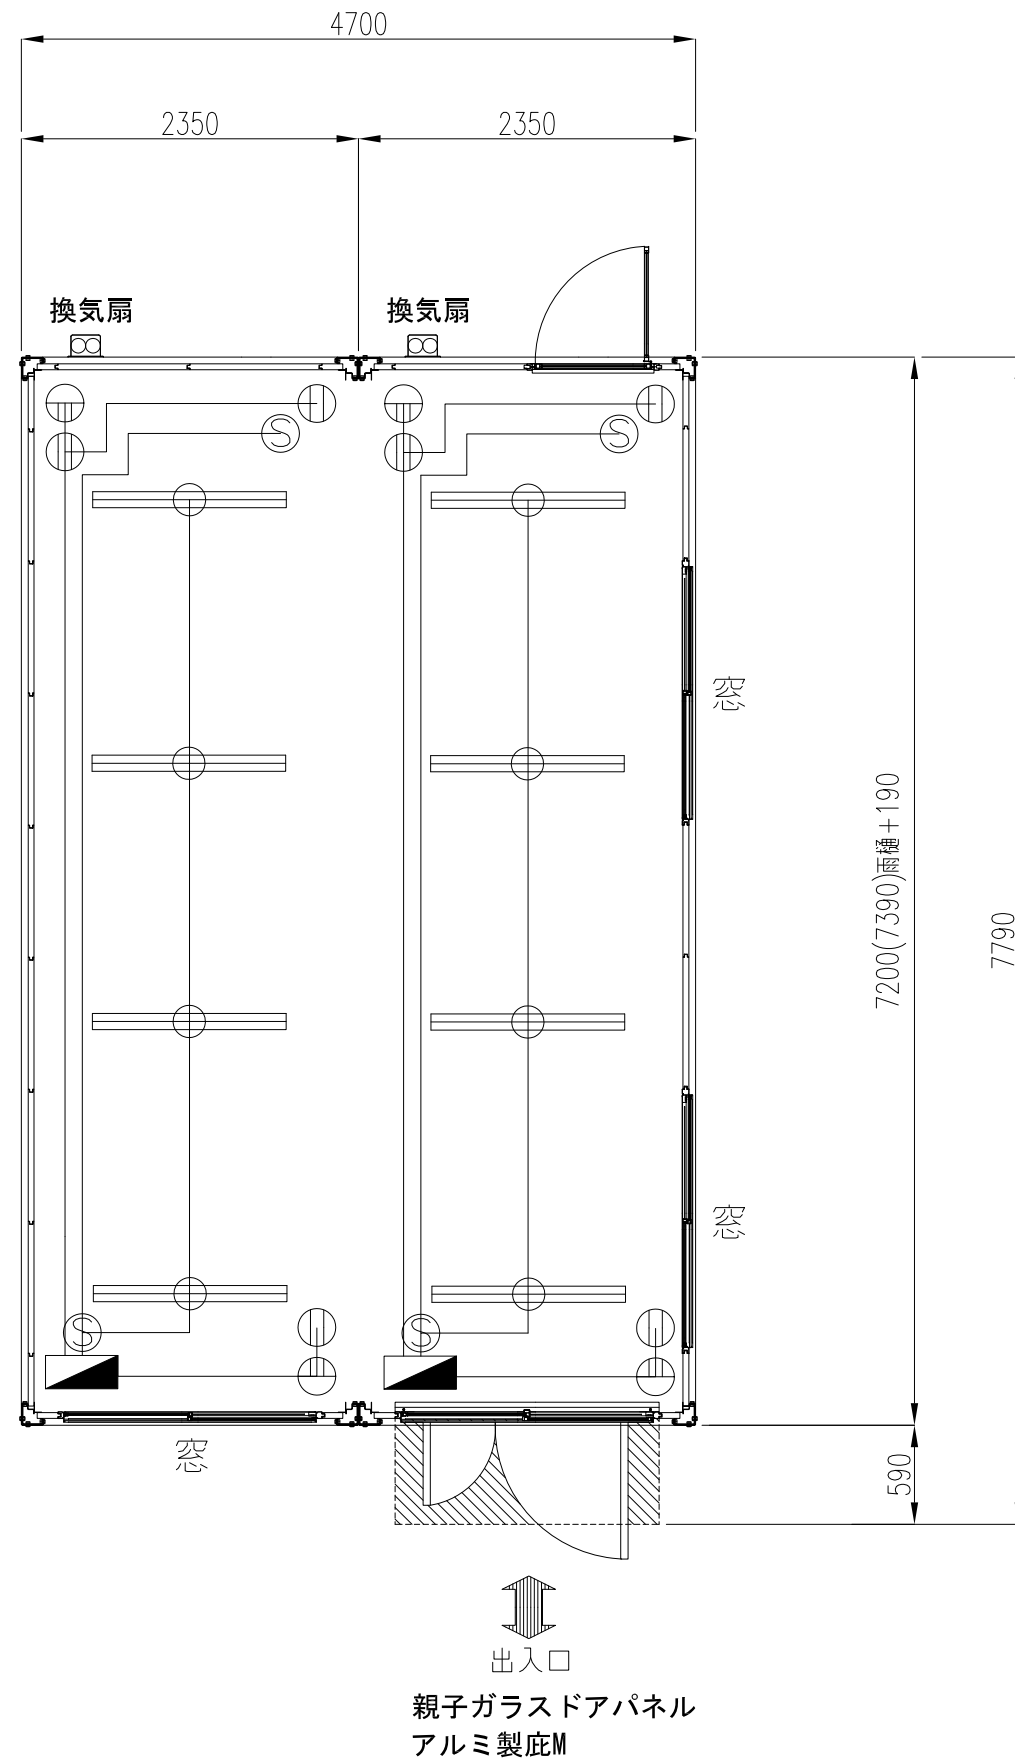


回路②のア-線は、途中で回路①のア-配線に合流。  
ア-線は、全て1.6mmの物を使用。

|     |             |  |     |     |     |      |     |     |      |
|-----|-------------|--|-----|-----|-----|------|-----|-----|------|
| 商品名 | CT-72J2連棟平屋 | 〒187-0035東京都小平市小川西町4-14-12                                 | 管理者 | 設計者 | 担当者 | 石上   | 図面名 | 平面図 | 図面NO |
| 備考  |             | lecube株式会社<br>042-312-3905<br>古物商許可:東京都公安委員会 第308951008546 | 日付  | 日付  | 日付  | 7/25 | 縮尺  |     | 001  |

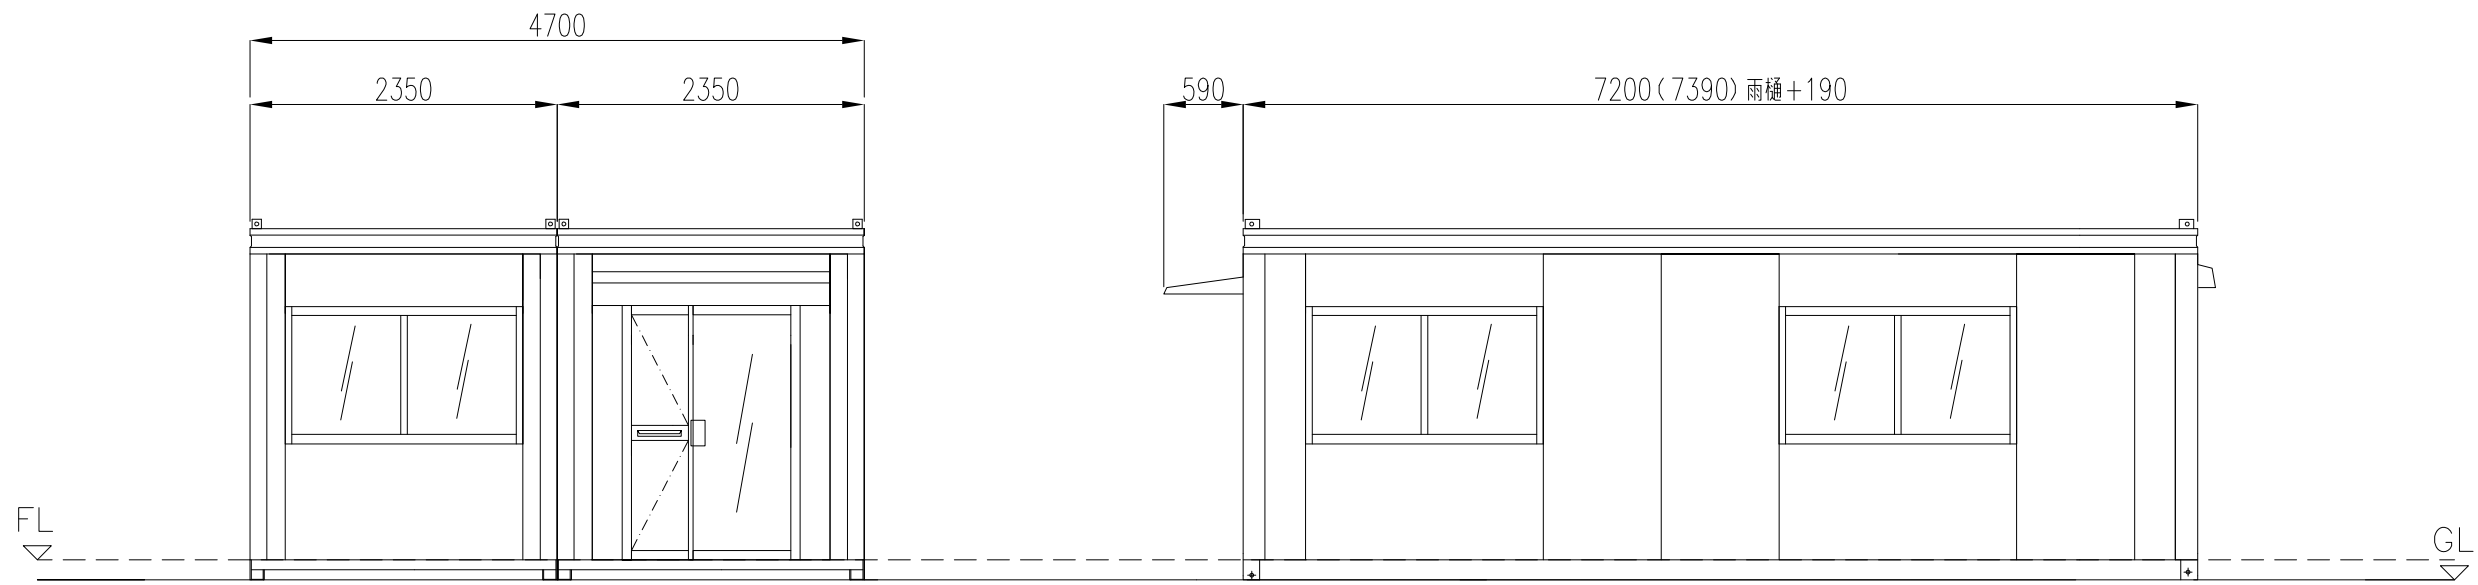

正面図

右側面図

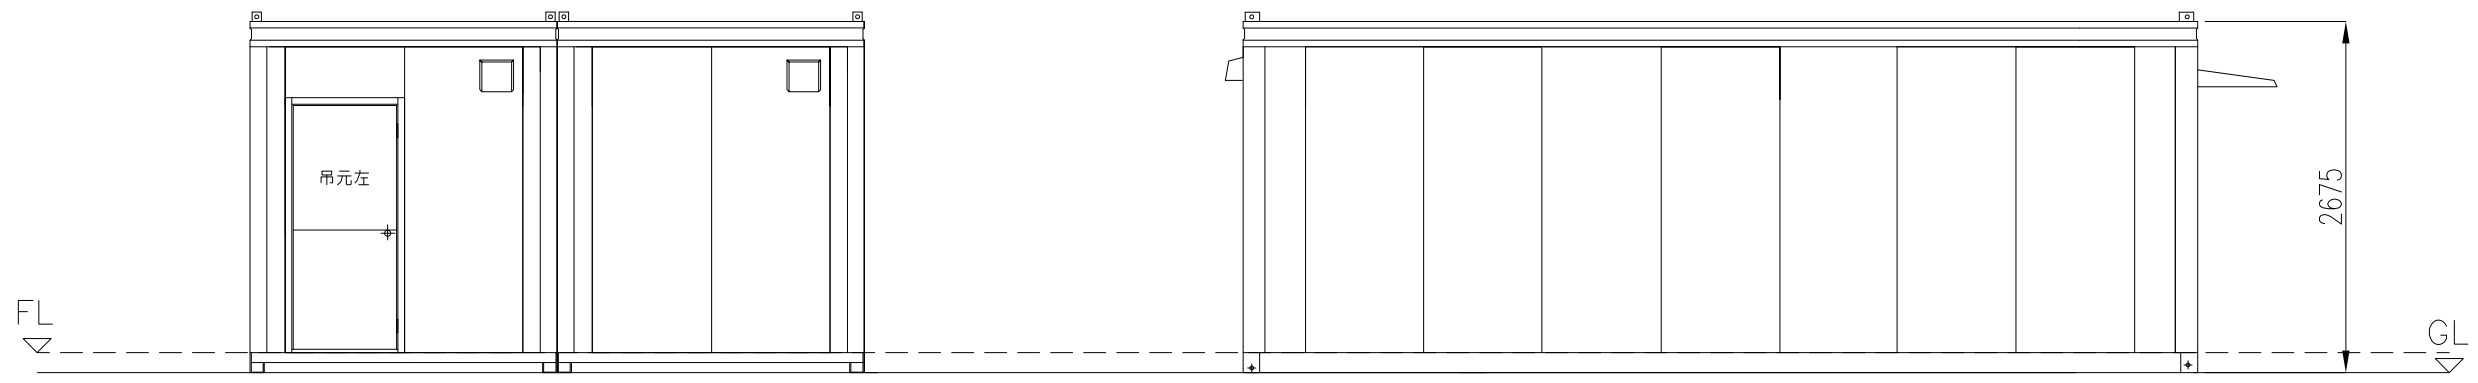

背面図

左側面図

|     |             |  |     |     |         |     |     |      |
|-----|-------------|--|-----|-----|---------|-----|-----|------|
| 商品名 | CT-72J2連棟平屋 | 〒187-0035東京都小平市小川西町4-14-12                                 | 管理者 | 設計者 | 担当者 石上  | 図面名 | 立面図 | 図面NO |
| 備考  |             | lecube株式会社<br>042-312-3905<br>古物商許可：東京都公安委員会 第308951008546 | 日付  | 日付  | 日付 7/25 | 縮尺  |     | 002  |