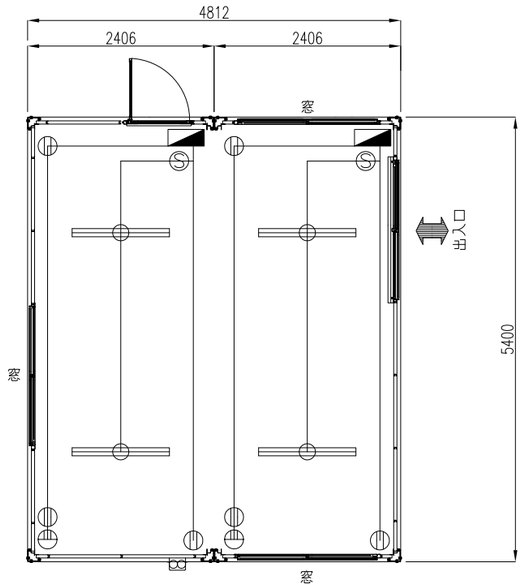

名　称	記　号	仕　様
照明器具		FL−40W×2灯（逆富士型）
分電盤		30A漏電・20A×2
コンセント		天井付2P　125V　15A
コンセント		壁　付2P　125V　15A
タンブラスイッチ		1P　　125V　15A
換気扇		壁　付20cm

名　称	仕　様
幅	4812
奥行き	5400
全　高	2650
室内高	約2350
骨組構造	軽量形鋼・ノックダウン構造
屋　根	金属折半張り　t＝0.8
天　井	耐水塩ビ合板張 t＝4　　断熱材：発砲ウレタン
壁面パネル	複合パネル　内外壁鉄板 t＝0.27断熱材：スチレンフォーム
窓	アルミサッシ枠
入口	引戸サッシ
床	耐水合板張り　t＝12+フロアペイント仕上げ
照明（蛍光灯）	FL−40W×2灯×4基
漏電ブレーカー	30A×2
コンセント	2口用×2
外線引込口	2ヶ所（分電盤へ引き込み）
換気扇	1台（壁付き20cm）
総重量	3460kg

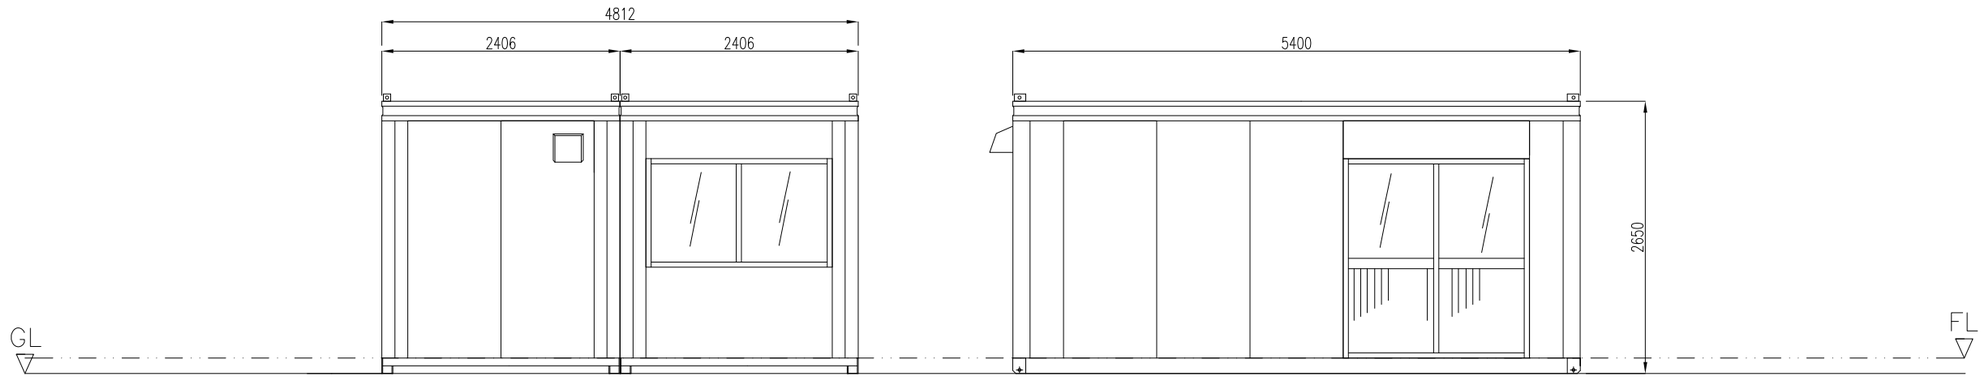

間取り決定確認印

商品名　CT−54H2連棟平屋	〒187−0035東京都小平市小川西町4−14−12 lecube株式会社 042−312−3905 古物商許可：東京都公安委員会　第308951008546	管理者	設計者	担当者　石上	図面名　平面図	図面NO
備考		日付	日付	日付　5/27	縮尺	001