名　称	記　号	仕　様
照明器具		FHF−32W×2灯（インバーター型）
分電盤		2P1E30AF20AT 100V
コンセント		天井付2P　125V　15A
コンセント		壁　付2P　125V　15A
タンブラスイッチ		1P　　300V　10A
換気扇		プロペラファンプラグ配線引込スイッチ

分　電　盤

電源
1φ2W　100V

MCB 2P1E 30AF 20AT 100V	
①	照明／コンセント
②	コンセント
③	予備スペース

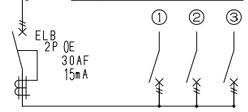

現地にて接地工事を行うこと

回路②のｱｰｽ線は、途中で回路①のｱｰｽ配線に合流。
ｱｰｽ線は、全て1.6mmの物を使用。

名　称	仕　様
幅	9400
奥行き	5700(5890)
全　高	2675(2343)
室内高	2343
骨組構造	鉄骨造（軽量鉄骨造）
屋　根	金属折半張り　t＝0.5
天　井	化粧合板ｔ＝4断熱材：スチレンフォームｔ＝25
壁面パネル	複合パネル 内外壁鉄板ｔ＝0.27断熱材：スチレンフォームt=25
窓	アルミサッシ枠
入口	親子ガラスドアパネル
床	耐水合板張り　t=12　フロアペイント仕上げ
照明（蛍光灯）	FHF−32W×2灯×12基（インバーター式）
漏電ブレーカー	30A×4
コンセント	2口用×8
外線引込口	4ヶ所（分電盤へ引き込み）
換気扇	2台（壁付き20cm）
総重量	6000kg

建　具　表（外　観）

親子ガラスドア

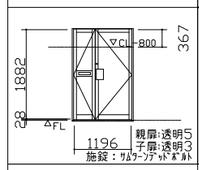

引違窓（H1000）

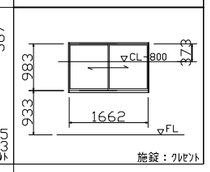

片開きドア

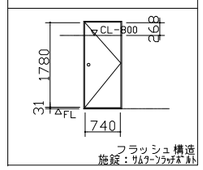

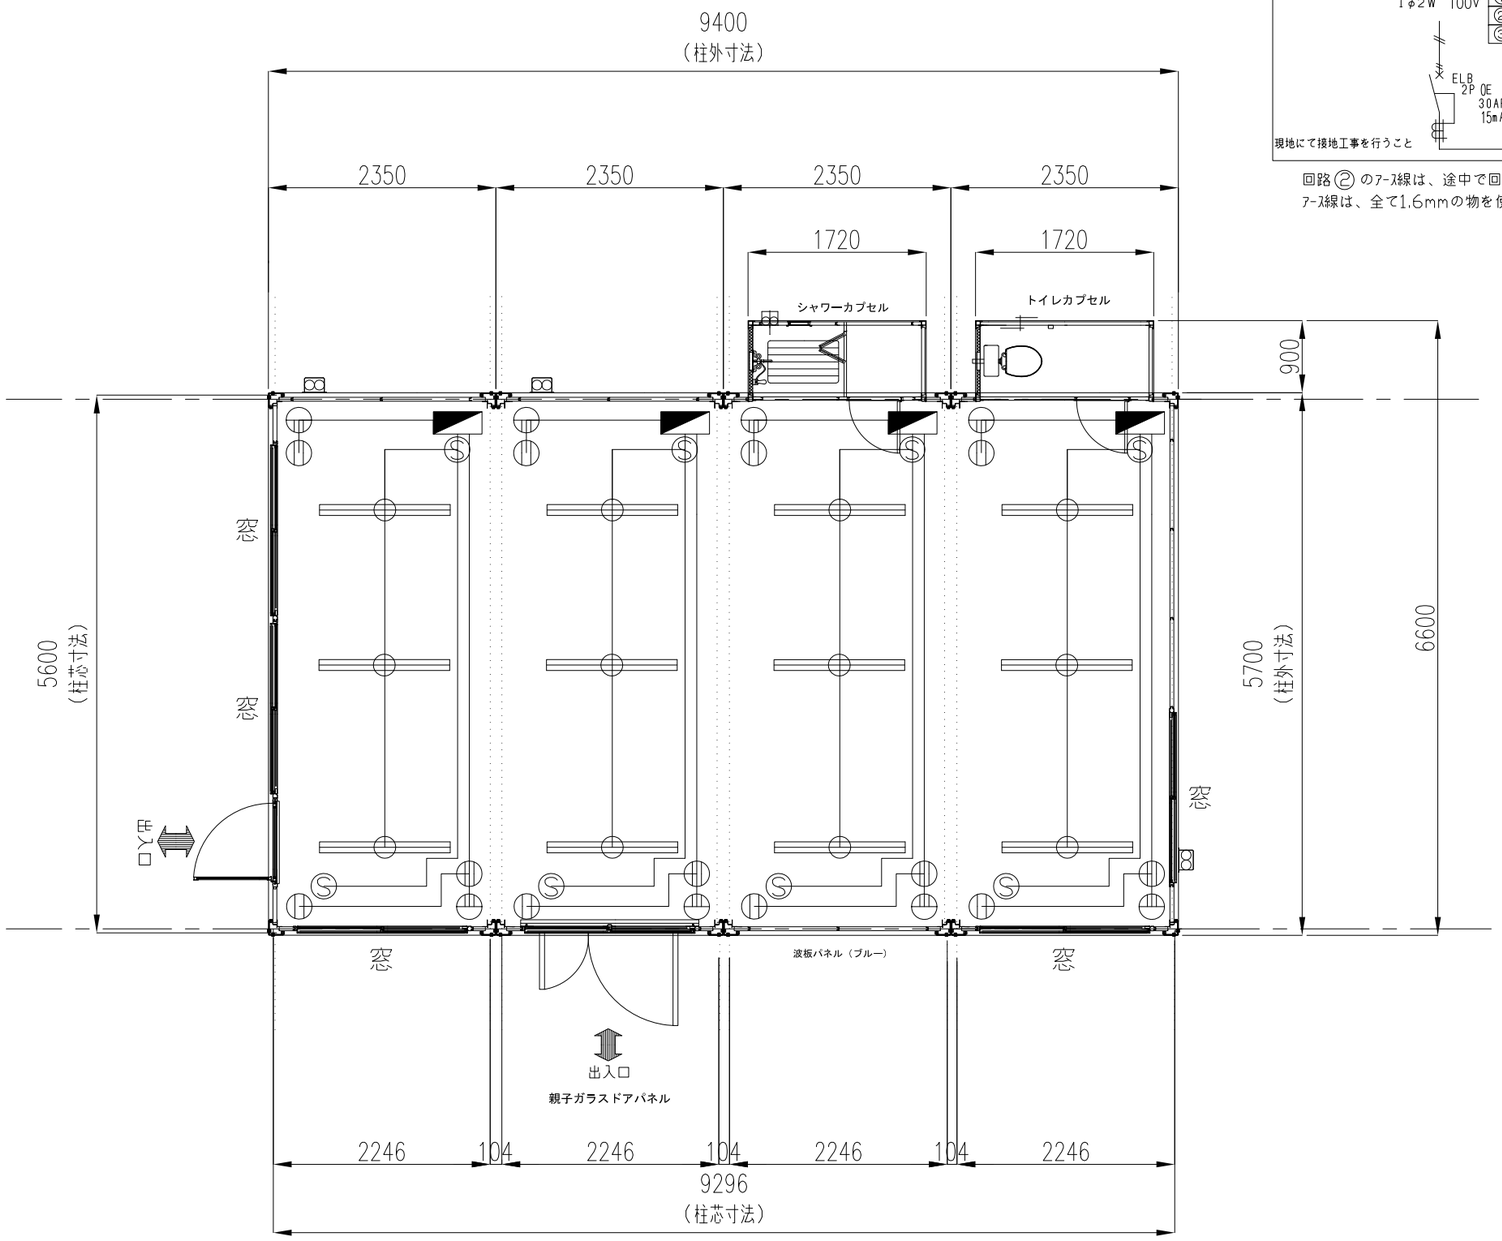

商品名	CT−54J4連棟16坪平屋	〒187−0035東京都小平市小川西町4−14−12 lecube株式会社 042−312−3905 古物商許可：東京都公安委員会　第308951008546	管理者 石上	設計者 石上	担当者 石上	図面名 平面図	図面NO
備考			日付	日付	日付 6/10	縮尺	001